

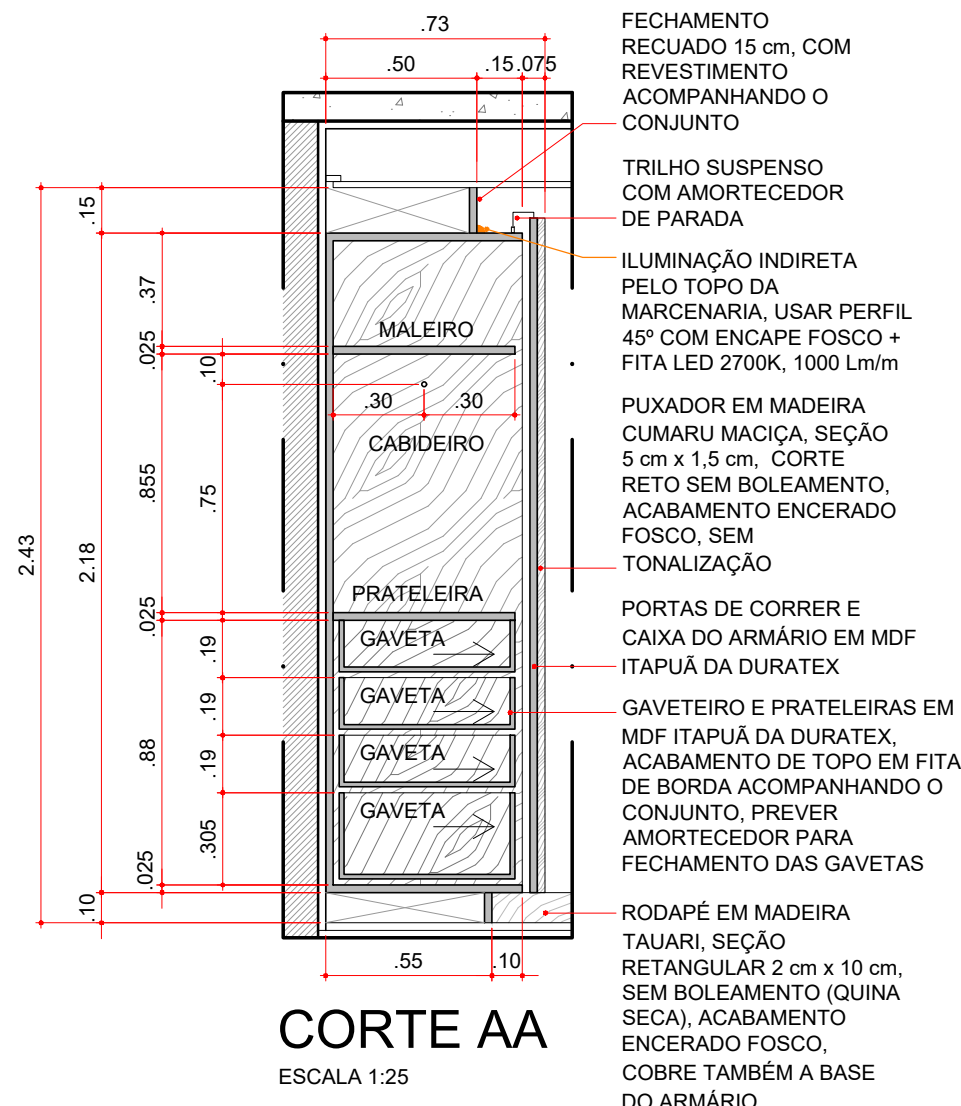
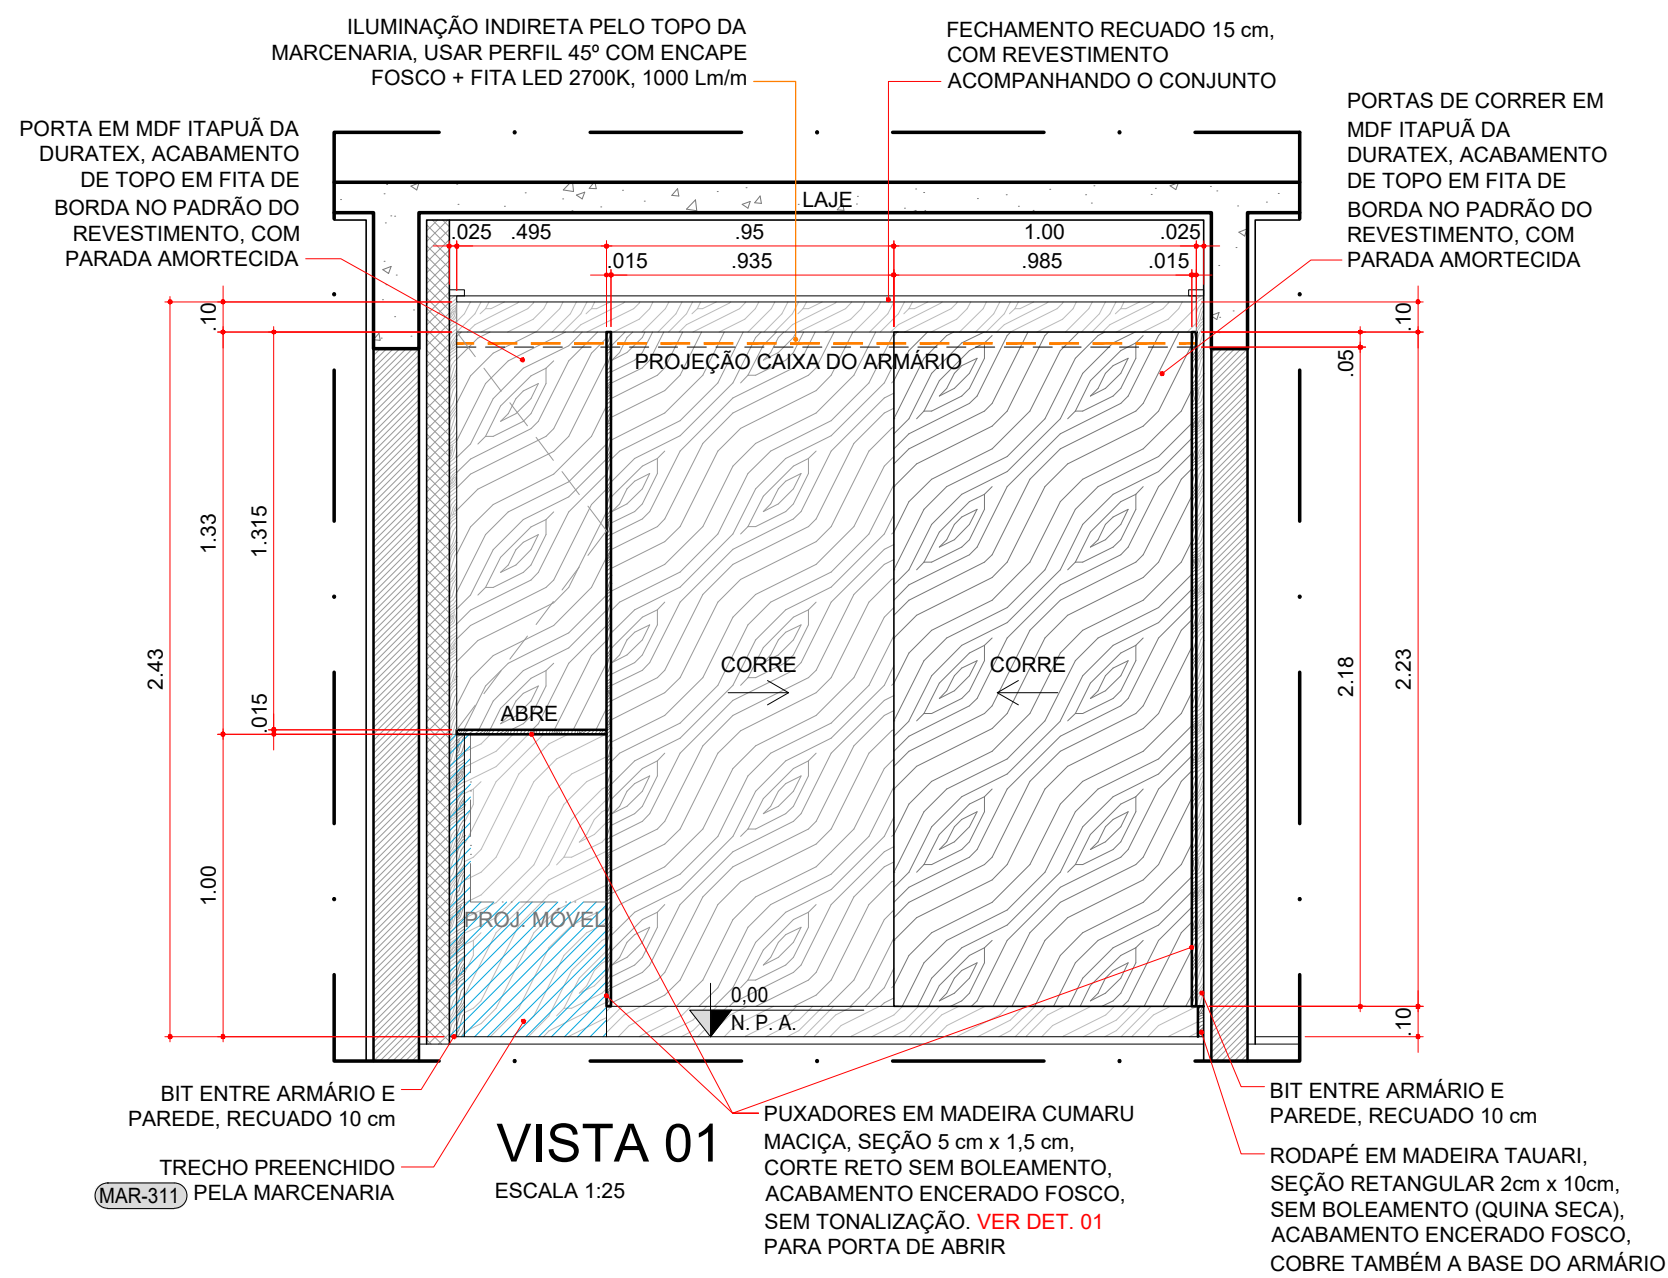


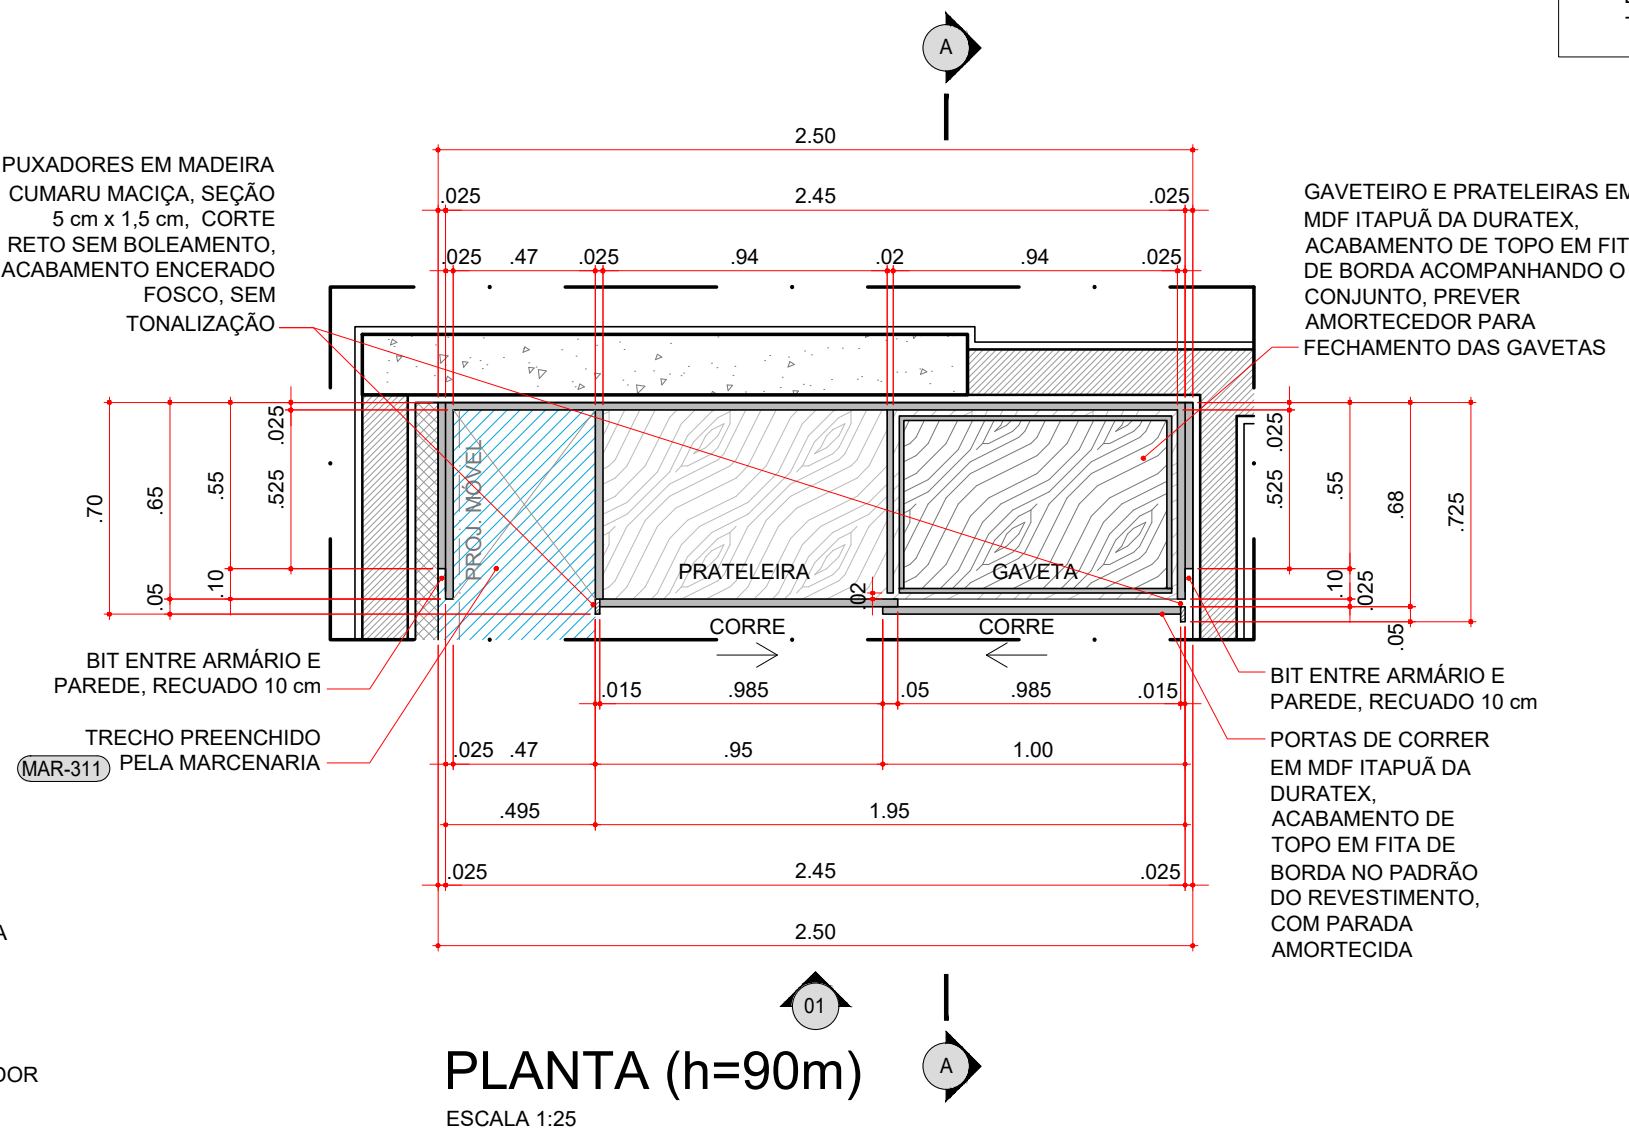

- OBSERVAÇÕES:
- PARA MDF BRANCO, APROVAR AMOSTRA COM ARQUITETURA ANTES DA EXECUÇÃO. EVITAR TONS AMARELADOS.
 - PARA FOLHA DE MADEIRA CUMARU OU MADEIRA TAUARI MACIÇA, APENAS MADEIRA SELECIONADA, COM POUCA VARIAÇÃO DE TONALIDADE. RECUSAR PEÇAS MUITO ESCURAS. APROVAR AMOSTRA DE REFERÊNCIA DE TONALIDADE COM ARQUITETURA ANTES DA EXECUÇÃO.

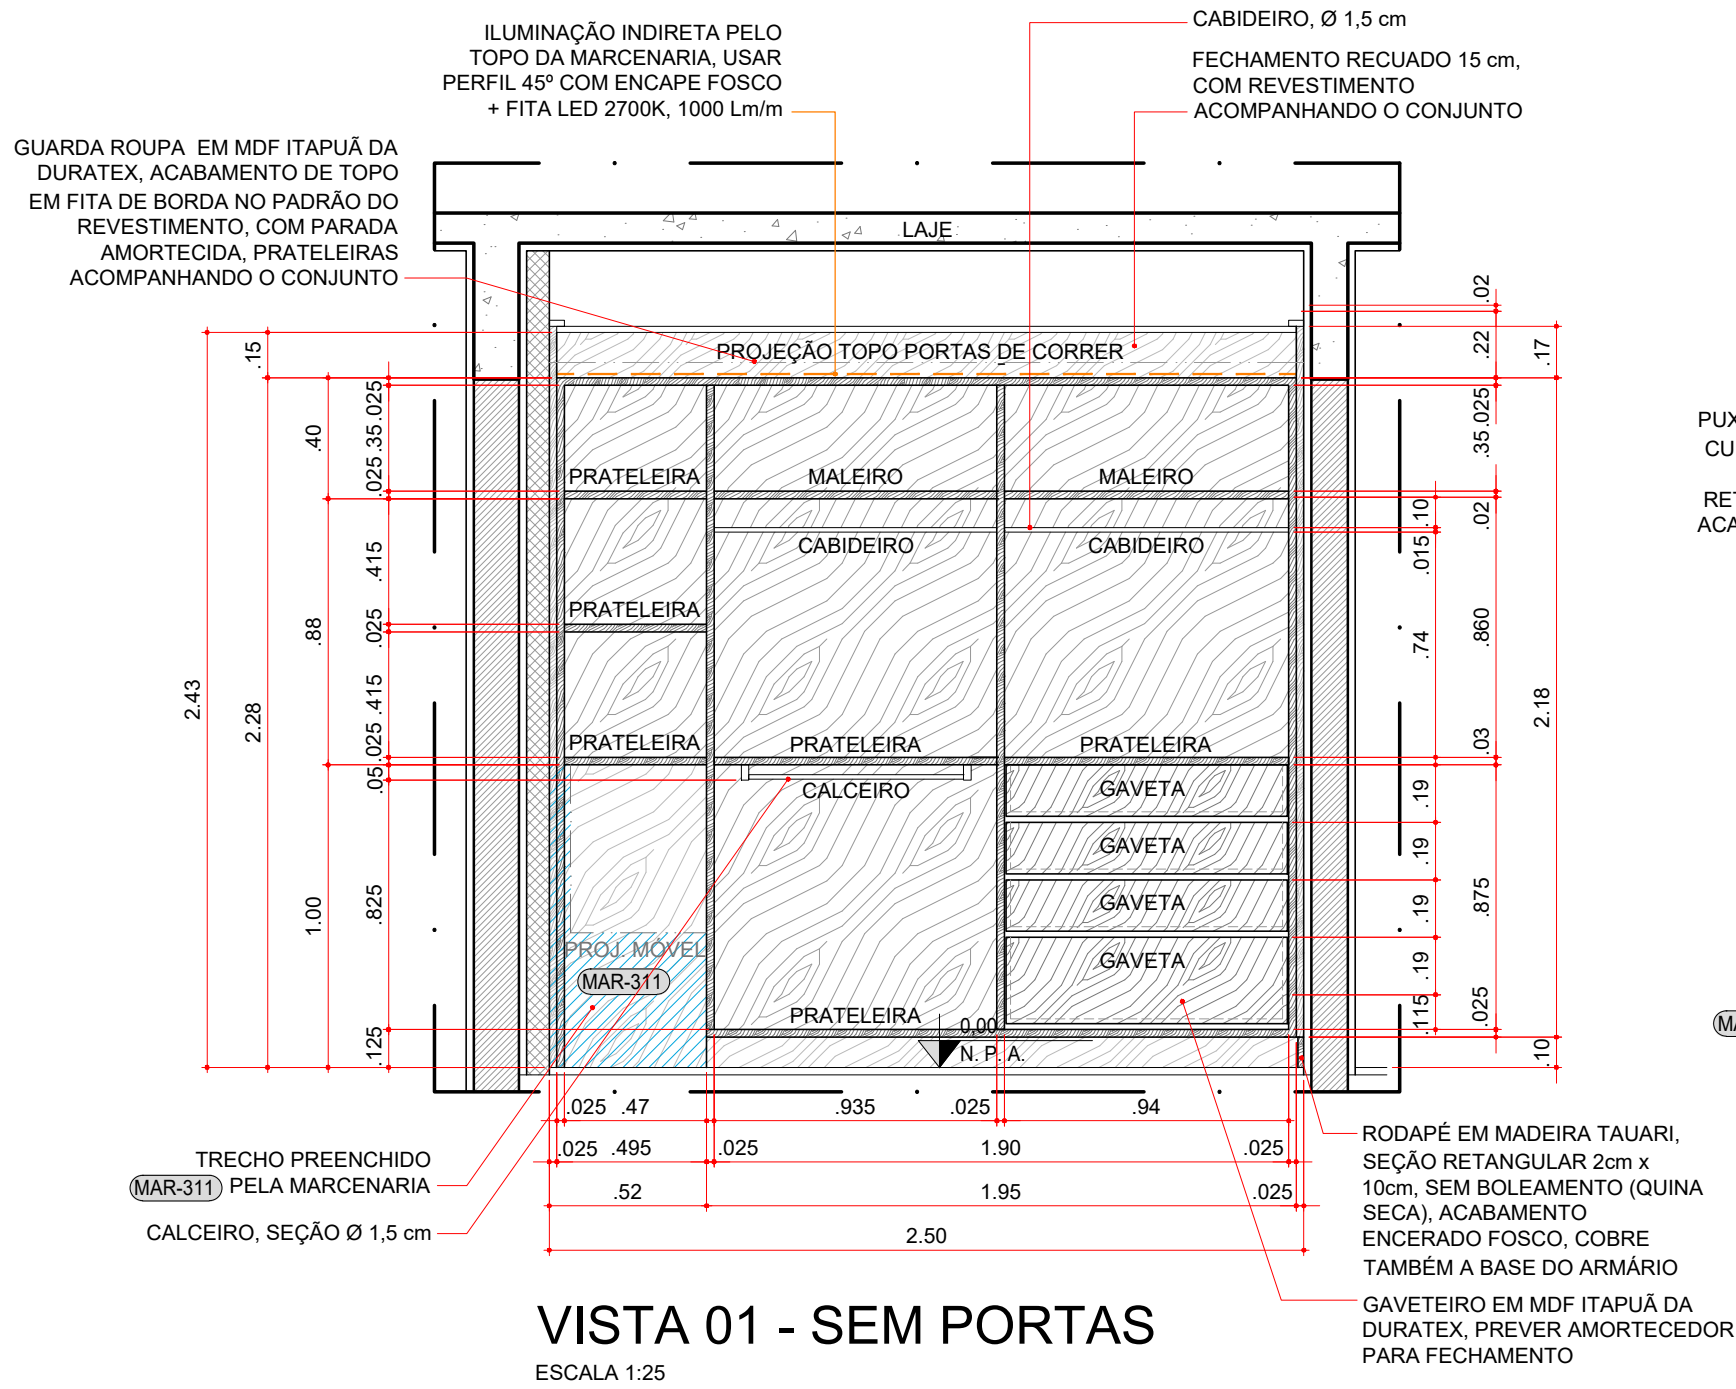

LIBERAÇÃO PARA OBRA: SIM

RESPONSÁVEL TÉCNICO: HENRIQUE DE CARVALHO
NÚMERO CAU: A43799-8
RRT VINCULADA: S1155878400CT001

ASSINATURA TÉCNICO PROJETO:

NOTAS GERAIS

- É PROIBIDO NA FORMA DA LEI Nº. 5988 ARTIGO 184 DO CÓDIGO PENAL A REPRODUÇÃO TOTAL OU PARCIAL DESTA PROJETO BEM COMO SUA COMUNICAÇÃO A TERCEIROS SEM A AUTORIZAÇÃO DIRETA DO SÓCIO PROPRIETÁRIO DO ESCRITÓRIO "TANTA";
- CONFERIR MEDIDAS NA OBRA - EVENTUAIS DISCREPÂNCIAS DEVEM SER COMUNICADAS AO ESCRITÓRIO "TANTA";
- NÃO ESTÁ AUTORIZADA A TOMADA DE MEDIDAS DIRETAMENTE NO DESENHO PARA EXECUÇÃO DE QUAISQUER PARTES. EM CASO DE MEDIDA QUE NÃO ESTEJA INDICADA, DEVE-SE CONSULTAR O ESCRITÓRIO;
- O DIMENSIONAMENTO E A ESTABILIDADE DAS PEÇAS SERÃO DE RESPONSABILIDADE DA FIRMA EXECUTORA;
- PROJETO SEGUNDO LEVANTAMENTO CADASTRAL "IN LOCO" E PLANTAS FORNECIDAS;
- DEVERÃO SER MANTIDAS OU CRIADAS AS CONDIÇÕES DE IMPERMEABILIZAÇÃO;
- TODO O PISO E PAVIMENTAÇÃO EXISTENTES DEVEM POSSUIR CAIMENTO ADEQUADO E PREVER DRENAGEM DE ÁGUAS SERVIDAS OU PLUVIAIS;
- OS ELEMENTOS DE HIDRÁULICA, ELÉTRICA E ESTRUTURAIS CONSTANTES NO PROJETO DE ARQUITETURA SÃO APENAS DIRETRIZES GERAIS. O DIMENSIONAMENTO FINAL E DE RESPONSABILIDADE DA FIRMA EXECUTORA OU ENGENHEIRO CALCULISTA E DEVERÁ SER APROVADO PELA ARQUITETURA ANTES DE LIBERADO PARA EXECUÇÃO;
- TODO O MATERIAL DE ACABAMENTO, REVESTIMENTO E LUMINOTÉCNICA DEVE SER REMETIDO PARA APROVAÇÃO PELA ARQUITETURA;
- TODA ALTERAÇÃO OU SOLUÇÃO DIFERENTE DA APRESENTADA EM PROJETO DEVERÁ SER APROVADA PELA ARQUITETURA ANTES DE SER EXECUTADA;


SIMBOLOGIA DE HACHURAS GERAIS

ALVENARIA GENÉRICA	VIDRO	PLÁSTICO
ALVENARIA A MANTER	ENCHIMENTO	GRAMA NATURAL
ALVENARIA A CONSTRUIR	ESTRUTURA DE CONCRETO	ARGILA EXPANDIDA
ALVENARIA A DEMOLIR	ELEMENTOS DE MADEIRA	TERRA
ALVENARIA A REGULARIZAR	DECK	TERRA COMPACTADA

SIMBOLOGIA CAIXILHOS

CAX-00	CÓDIGO DO CAIXILHO
P= 0,00m	PEITORIL

NORTE

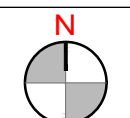

SIMBOLOGIA COBERTURA

CERÂMICA	TIPO DE COBERTURA
25%	INCLINAÇÃO

> VERIFICAR MEDIDAS EM OBRA

1. Todas as cotas estão em METROS

01	14.07.22	Emissão	BEATRIZ
00	08.02.22	Emissão	BEATRIZ
Alt n°	data	descrição	arquiteto

Observações

PROJETO

ALMIR GOULART

Local: Rua Doutor Diogo de Faria, Nº 912, apto. 402, Vila Clementino, São Paulo - 04.037-002, SP

Assunto:

MARCENARIA: ARMÁRIO SUÍTE 01

Escala	formato
1 : 25	---
Etapa do projeto	prática n°

PROJETO EXECUTIVO

312



www.tantaarquitetura.com.br
contato@tantaarquitetura.com.br

rua corréia vasques, 47, vila mariana
são paulo - sp | 04038-910
+55 11 3542-1616