


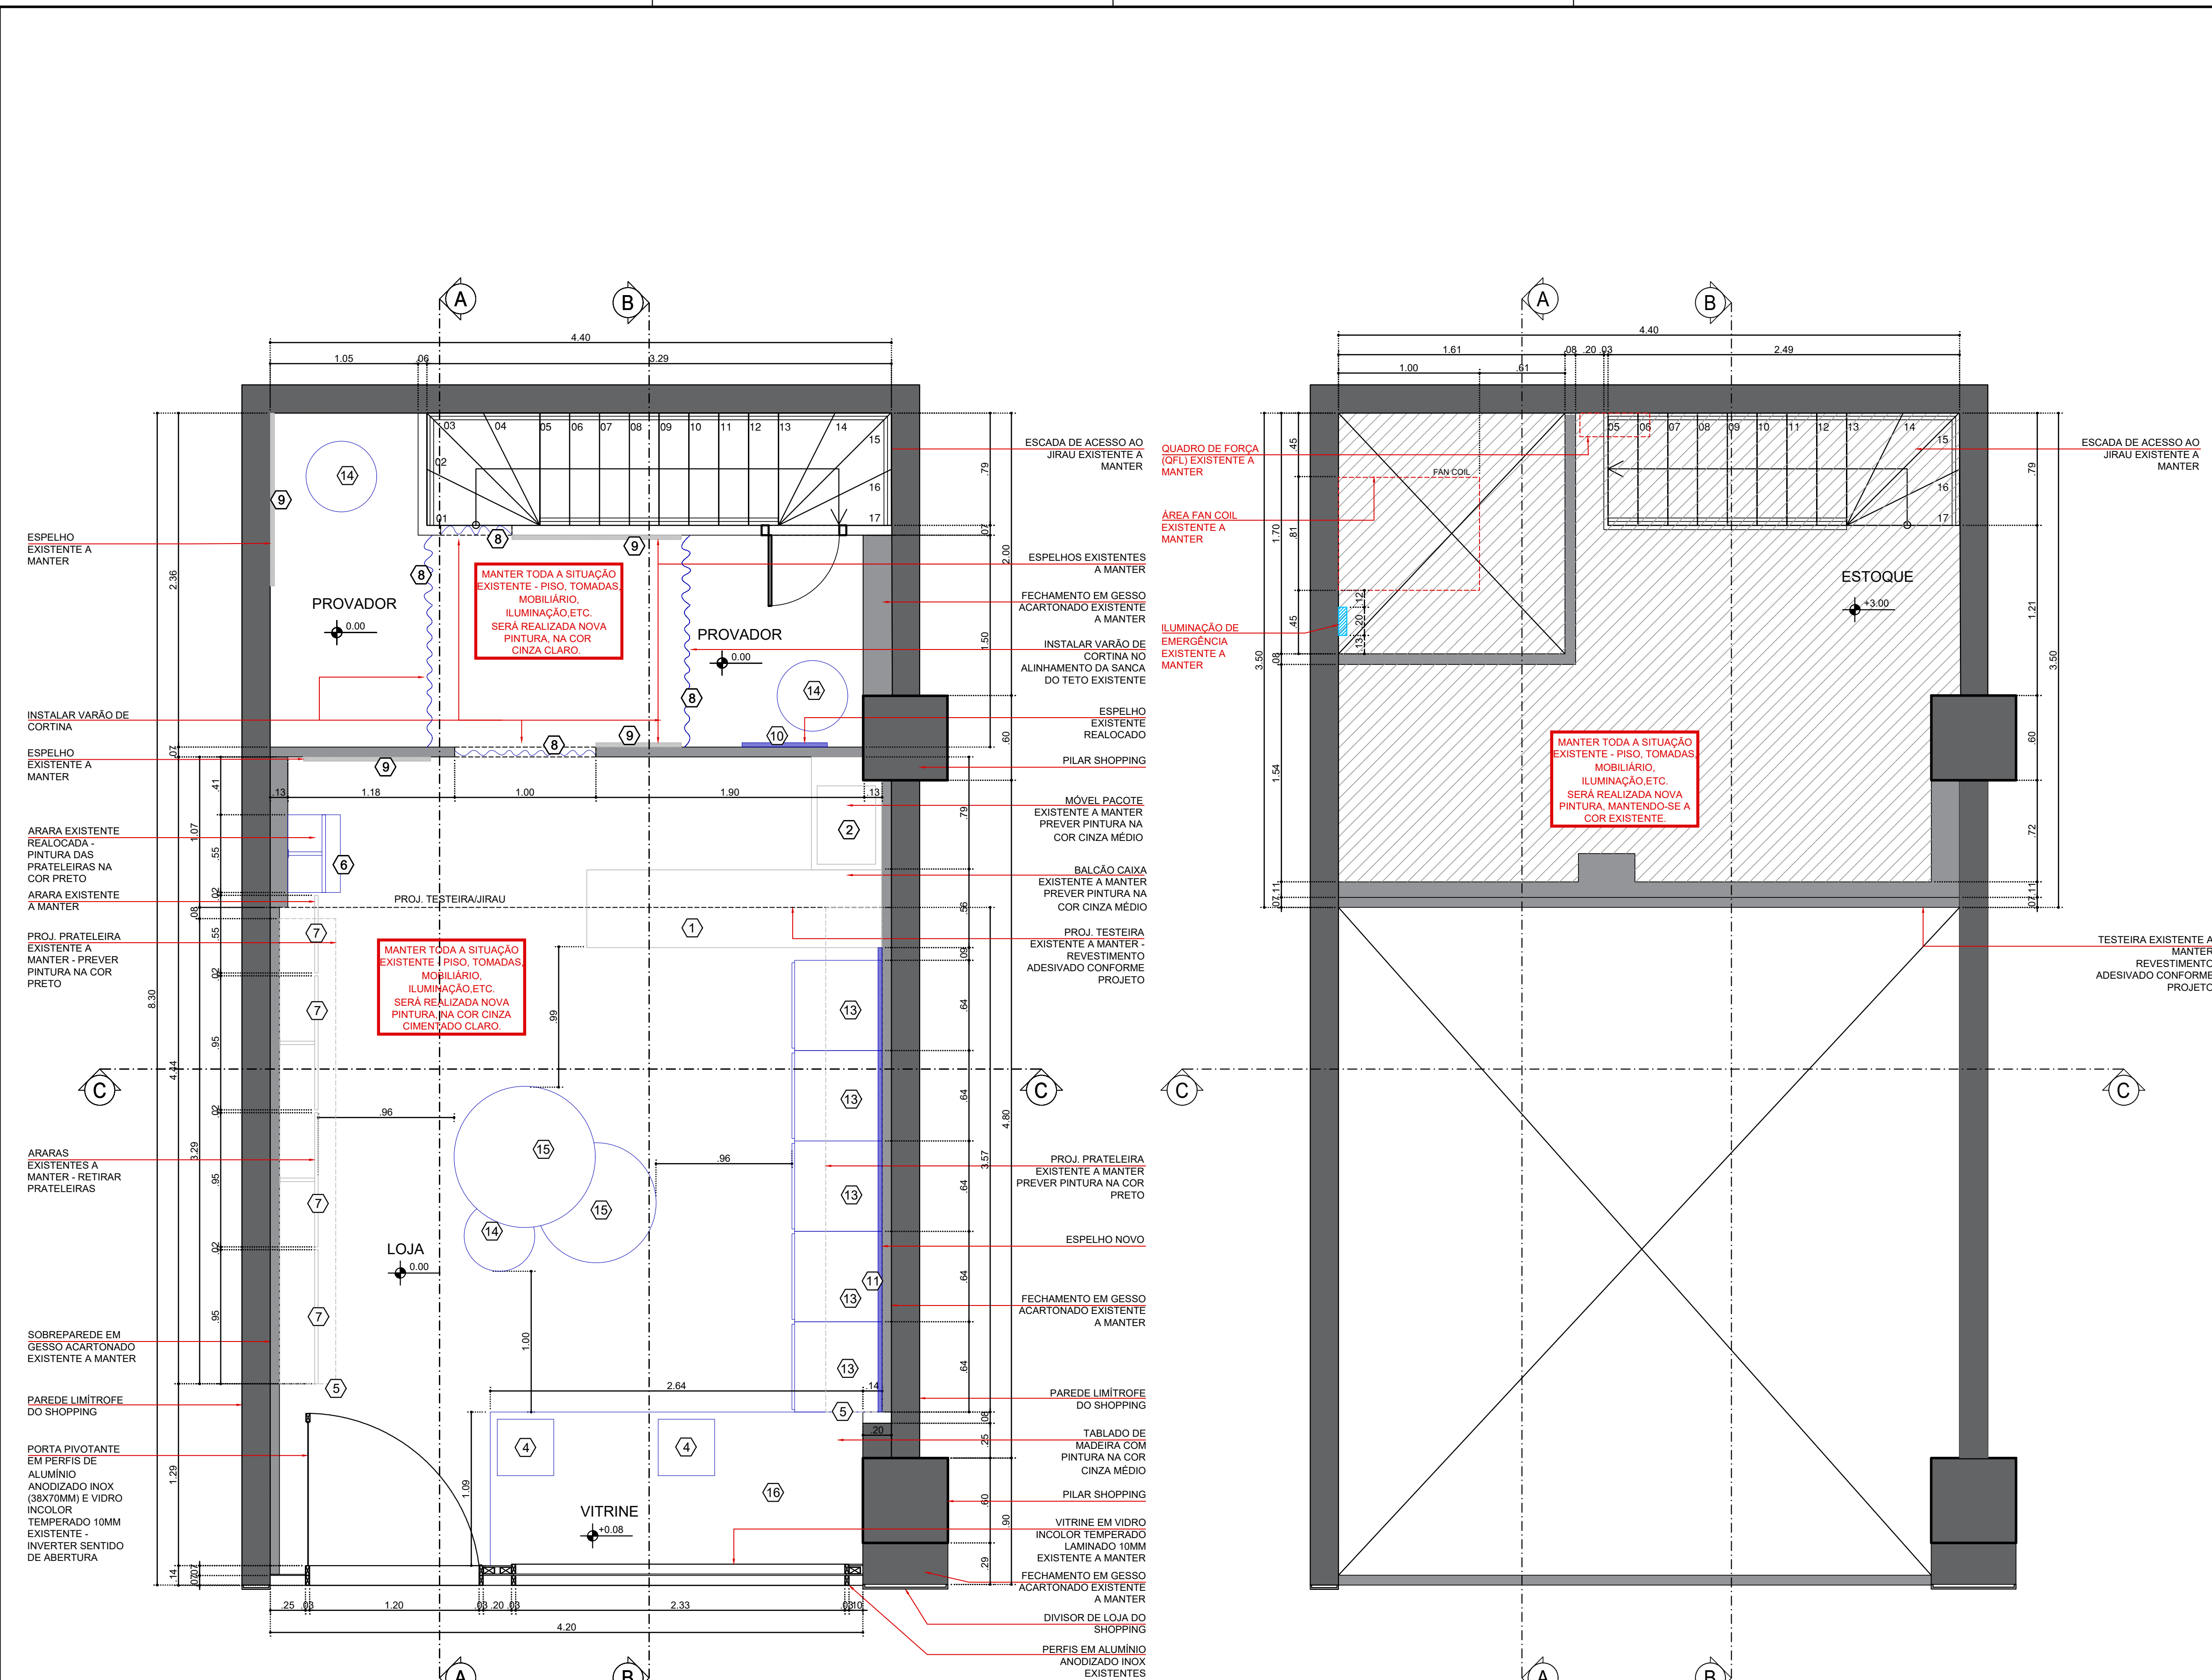

PLANTA TÉRREO
ESCALA 1:25
ÁREA LOJA - 38,62M²
ÁREA JIRAU - 11,41M²

- LEGENDA**
- PAREDE LÍMITE DO SHOPPING EXISTENTE A MANTER
 - PAREDE DE GESSO ACARTONADO EXISTENTE A MANTER
 - MOBILIÁRIO NOVO
 - MOBILIÁRIO EXISTENTE A MANTER

PLANTA JIRAU
ESCALA 1:25
ÁREA LOJA - 38,62M²
ÁREA JIRAU - 11,41M²


- LEGENDA**
- PAREDE LÍMITE DO SHOPPING EXISTENTE A MANTER
 - PAREDE DE GESSO ACARTONADO EXISTENTE A MANTER
 - LUZES DE EMERGÊNCIA

- LEGENDA DE MOBILIÁRIO**
- 1 BALCÃO CAIXA EXISTENTE A MANTER
 - 2 MÓVEL APOIO PACOTES EXISTENTE A MANTER
 - 3 PRATELEIRA ATRÁS DO CAIXA EXISTENTE A RETIRAR
 - 4 CUBO DE MADEIRA NOVO
 - 5 PRATELEIRAS SUPERIORES A MANTER, PINTURA NA COR PRETO
 - 6 ARARA EXISTENTE REALOCADA
 - 7 ARARA EXISTENTE A MANTER
 - 8 VARÃO + CORTINA NOVOS
 - 9 ESPELHO EXISTENTE
 - 10 ESPELHO EXISTENTE REALOCADO
 - 11 ESPELHO NOVO
 - 12 ARARA EXISTENTE A RETIRAR
 - 13 MÓDULO DE GAVETEIRO NOVO
 - 14 PUFE NOVO
 - 15 MESA NOVA
 - 16 TABLADO EM MADEIRA NOVO
 - 17 TABLADO EXISTENTE A RETIRAR

CONFERIR MEDIDAS NO LOCAL.

MANTER TODA A SITUAÇÃO EXISTENTE - PISO, TOMADAS, MOBILIÁRIO, ILUMINAÇÃO, ETC. SERÁ REALIZADA NOVA PINTURA, ESPECIFICADA NO PROJETO.

(PARA USO DO SHOPPING)	
RESPONSÁVEL PELA ANÁLISE:	CARIMBO:
ANÁLISE DE PROJETO	
PROJETO RECEBIDO EM: / /	☐ LIBERADO
PROJETO ANALISADO EM: / /	☐ LIBERADO COM RESSALVAS
VIA DO PROJETO	
☐ OBRA	☐ LOJISTA
☐ SHOPPING	REV. ANÁLISE
01 27.10.2021	Iluminação de emergência, acessibilidade e circulação, tarja sinalizadora
00 25.10.2021	Emissão inicial
revisão	data
ASS: LOJISTA: F S ZULLINO COMÉRCIO DE LENÇOS - ME CNPJ: 19.124.708/0003-44	
ASS: RESPONSÁVEL PELO PROJETO: DANIELA KURC CAU: A217721-8	
SHOPPING PÁTIO HIGIENÓPOLIS	
FS ZULLINO COMÉRCIO DE LENÇOS - ME	
SCARF • ME	
loja nº (luc): 336	
piso: Higienópolis	
projeto: Pop Up	
assunto: Planta de Layout	
desenho: Beatriz Pauli	
etapa do projeto: Executivo	
folha nº:	
escala: 1:25 ou indicada	data: 27/10/2021
revisão: 01	1/4

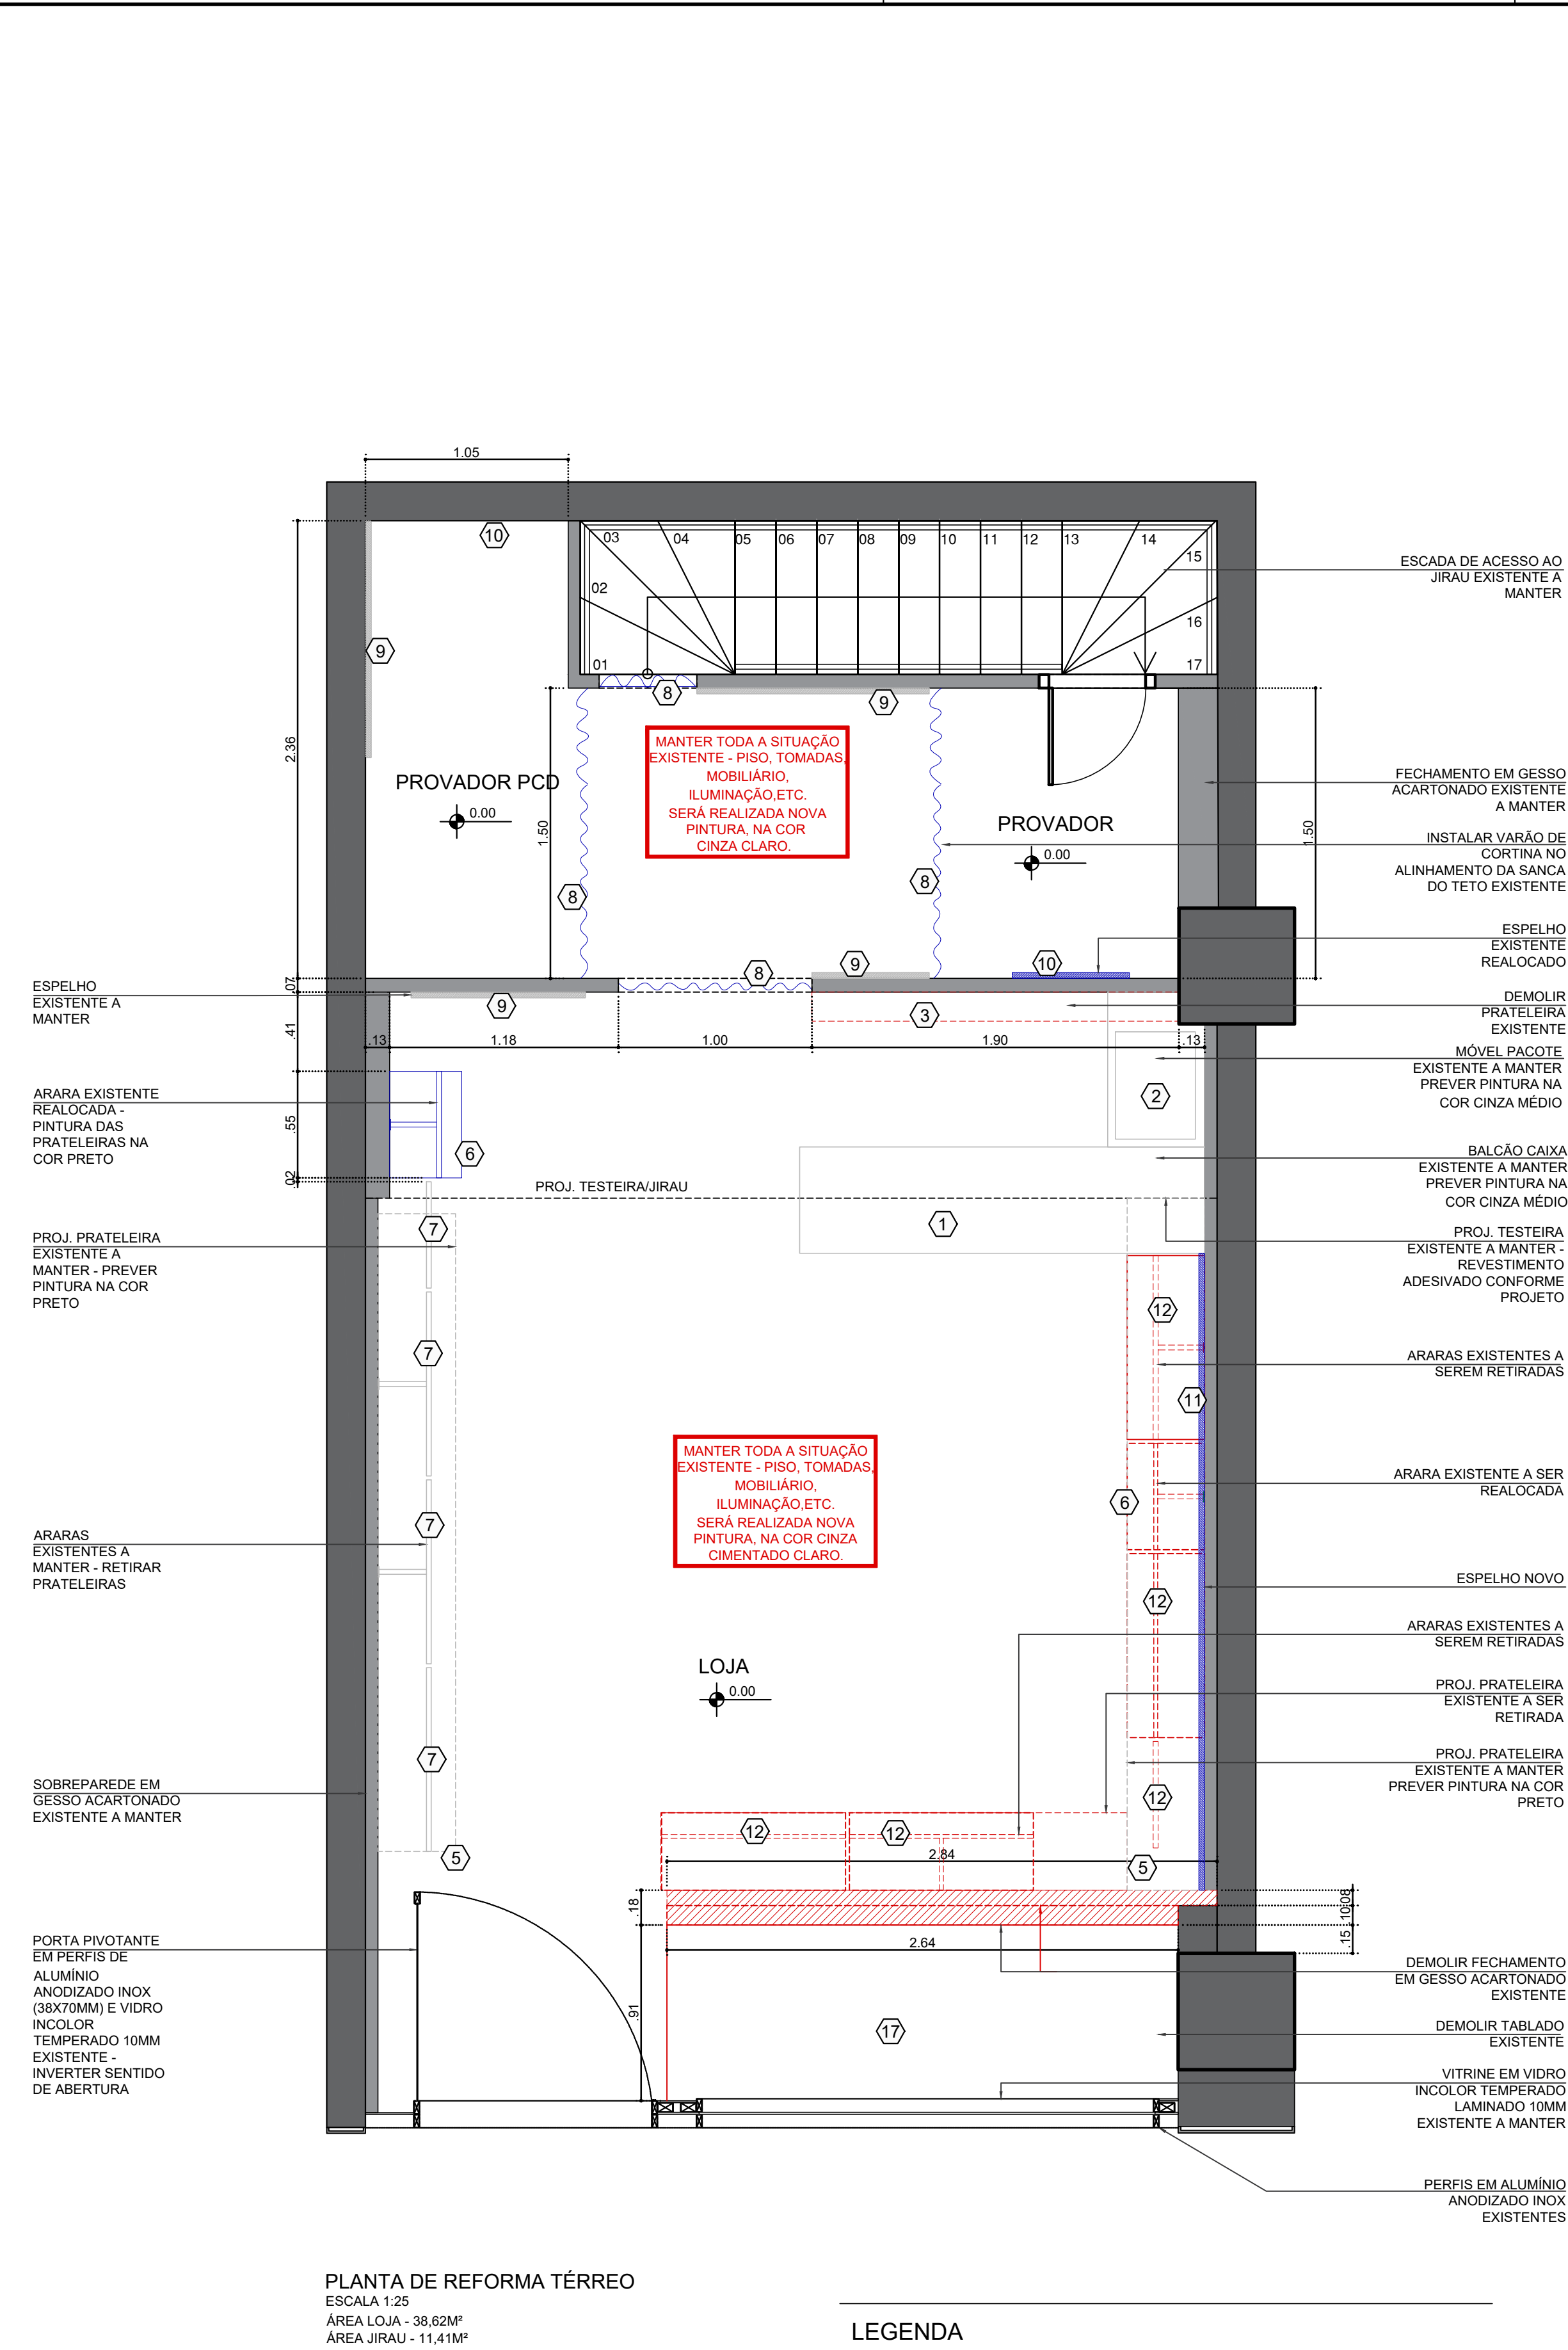

PERSPECTIVA DA FACHADA



PERSPECTIVA INTERIOR



PERSPECTIVA INTERIOR



PERSPECTIVA INTERIOR



PERSPECTIVA INTERIOR



LEGENDA DE MOBILIÁRIO	
1	BALCÃO CAIXA EXISTENTE A MANTER
2	MÓVEL APOIO PACOTES EXISTENTE A MANTER
3	PRATELEIRA ATRÁS DO CAIXA EXISTENTE A RETIRAR
4	CUBO DE MADEIRA NOVO
5	PRATELEIRAS SUPERIORES A MANTER, PINTURA NA COR PRETO
6	ARARA EXISTENTE REALOCADA
7	ARARA EXISTENTE A MANTER
8	VARÃO + CORTINA NOVOS
9	ESPELHO EXISTENTE
10	ESPELHO EXISTENTE REALOCADO
11	ESPELHO NOVO
12	ARARA EXISTENTE A RETIRAR
13	MÓDULO DE GAVETEIRO NOVO
14	PUFE NOVO
15	MESA NOVA
16	TABLADO EM MADEIRA NOVO
17	TABLADO EXISTENTE A RETIRAR



CONFERIR MEDIDAS NO LOCAL.

MANTER TODA A SITUAÇÃO EXISTENTE - PISO, TOMADAS, MOBILIÁRIO, ILUMINAÇÃO,ETC. SERÁ REALIZADA NOVA PINTURA, ESPECIFICADA NO PROJETO.


(PARA USO DO SHOPPING)		
RESPONSÁVEL PELA ANÁLISE:	CARIMBO:	
ANÁLISE DE PROJETO		
PROJETO RECEBIDO EM: ____/____/____	☐ LIBERADO	
PROJETO ANALISADO EM: ____/____/____	☐ LIBERADO COM RESSALVAS	
VIA DO PROJETO	☐ NÃO LIBERADO	
☐ OBRA	☐ LOJISTA	
☐ SHOPPING	REV. ANÁLISE	
01	27.10.2021	Iluminação de emergência, acessibilidade e circulação, tarja sinalizadora
00	25.10.2021	Emissão inicial
revisão	data	descrição
ASS: LOJISTA: F S ZULLINO COMÉRCIO DE LENÇOS - ME CNPJ:19.124.708/0003-44		ASS: RESPONSÁVEL PELO PROJETO: DANIELA KURC CAU: A217721-8
SHOPPING PÁCIO HIGIENÓPOLIS		
FS ZULLINO COMÉRCIO DE LENÇOS - ME		SCARF ME
loja nº (luc): 336		piso: Higienópolis
projeto: Pop Up		assunto: Planta de Reforma e Perspectivas
desenho: Beatriz Pauli		etapa do projeto: Executivo
escala: 1:25 ou indicada	data: 27.10.2021	revisão: 01
		2/4




IMAGEM DE REFERÊNCIA
LOGOTIPO FACHADA

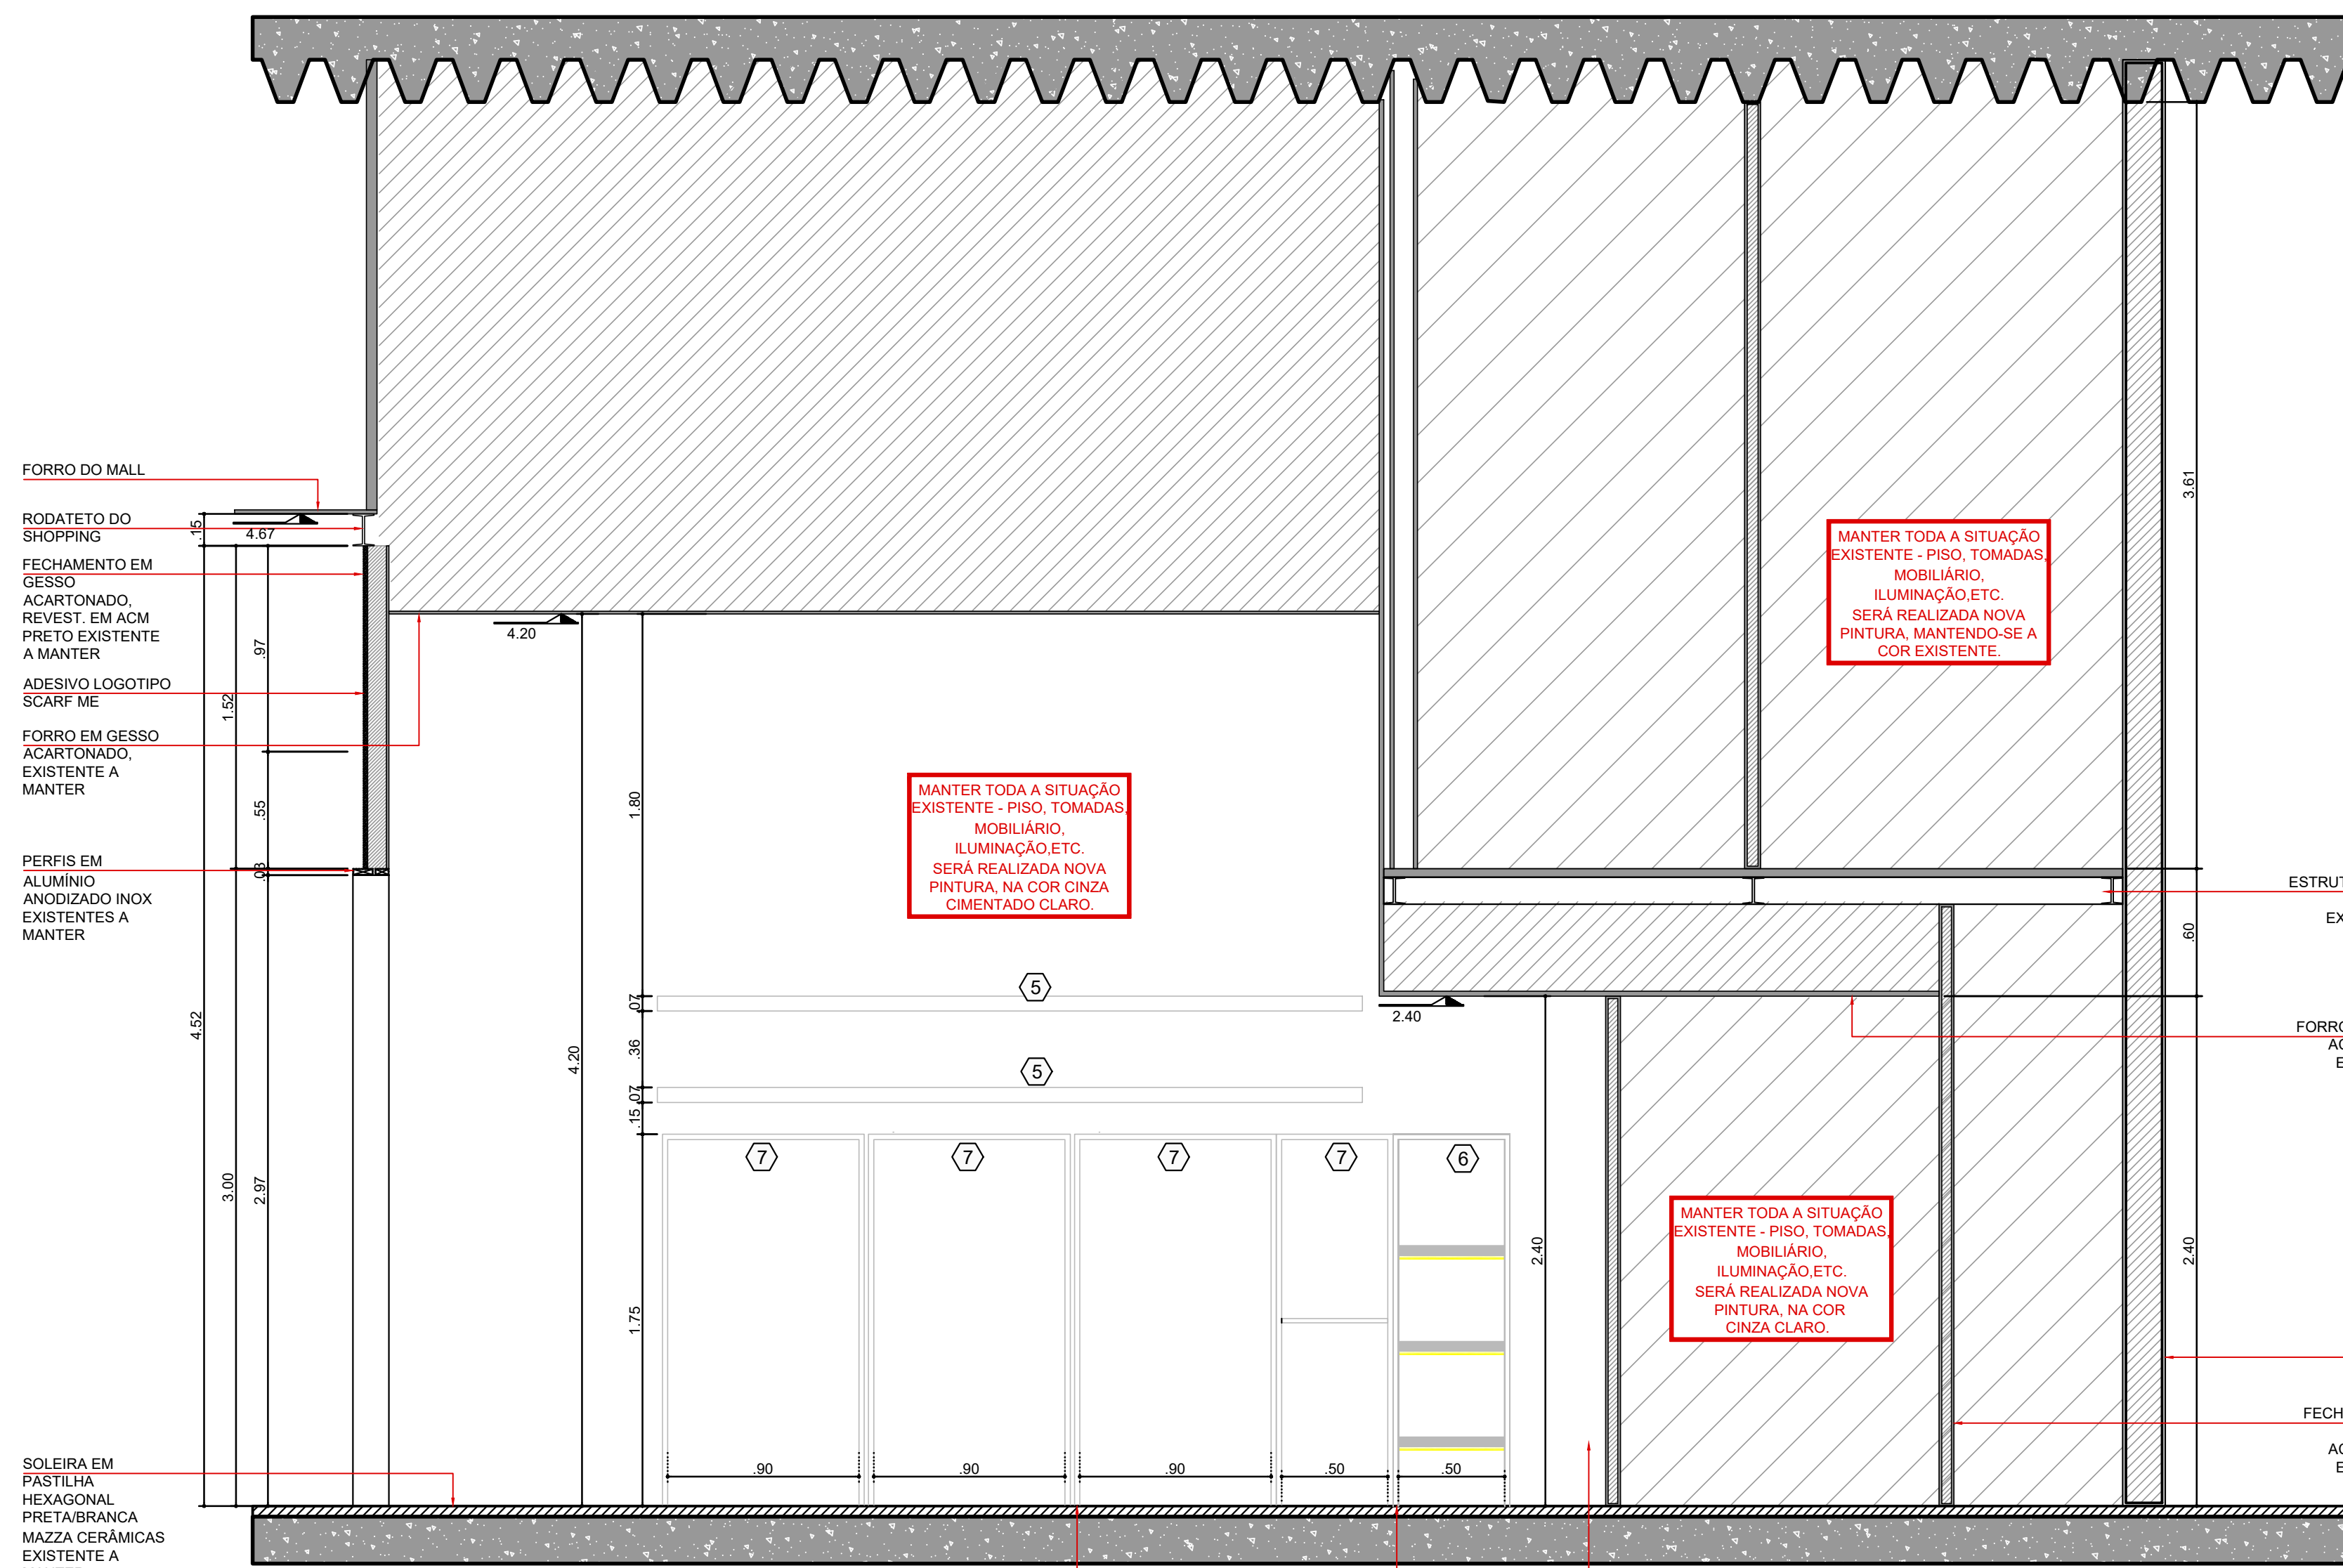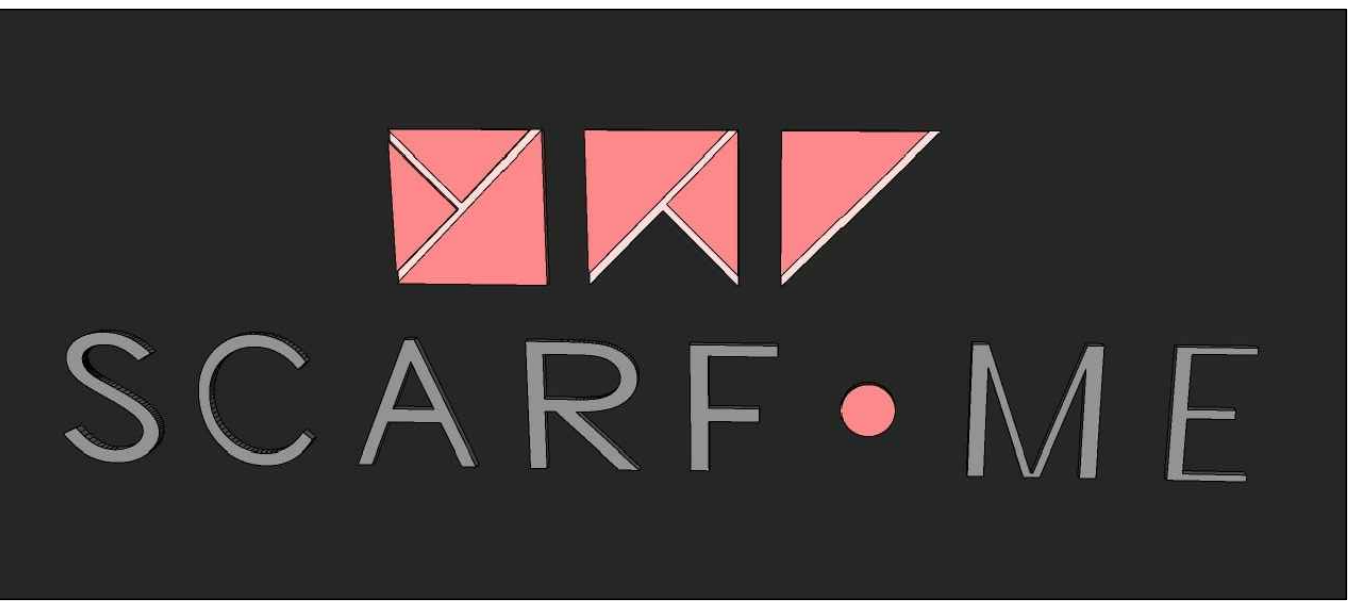

CORTE AA
ESCALA 1:25


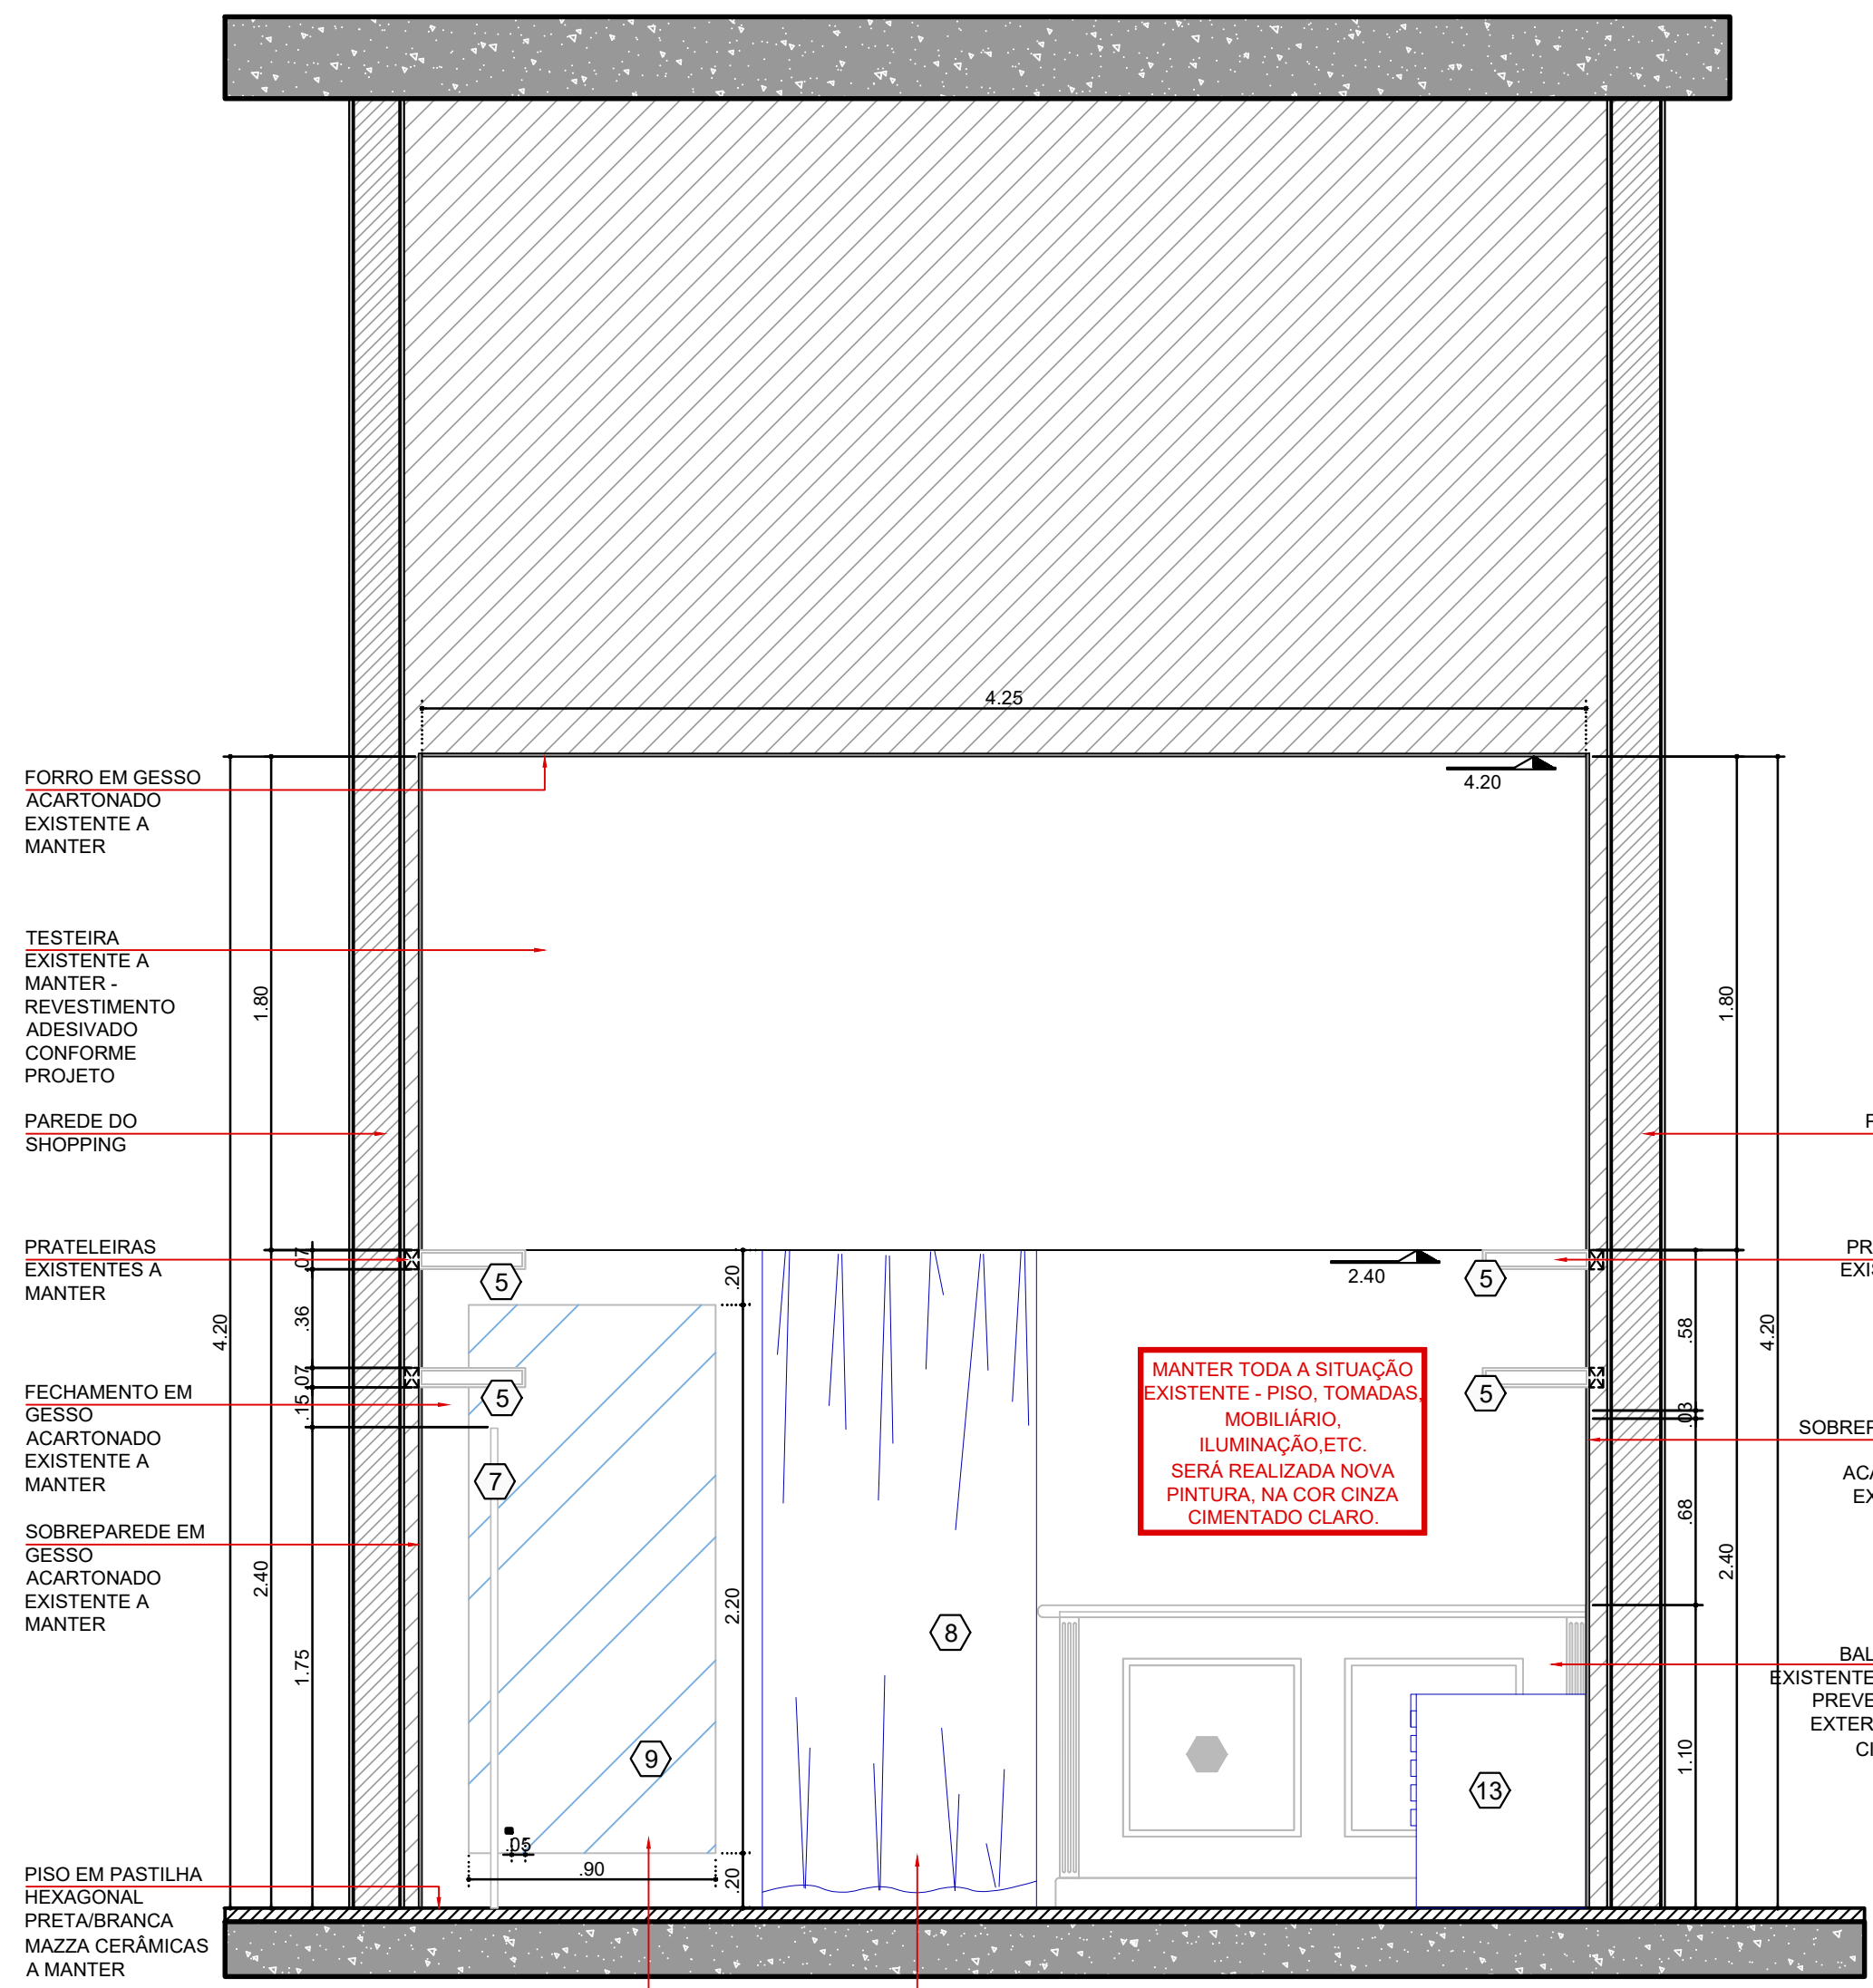


CORTE CC
ESCALA 1:25

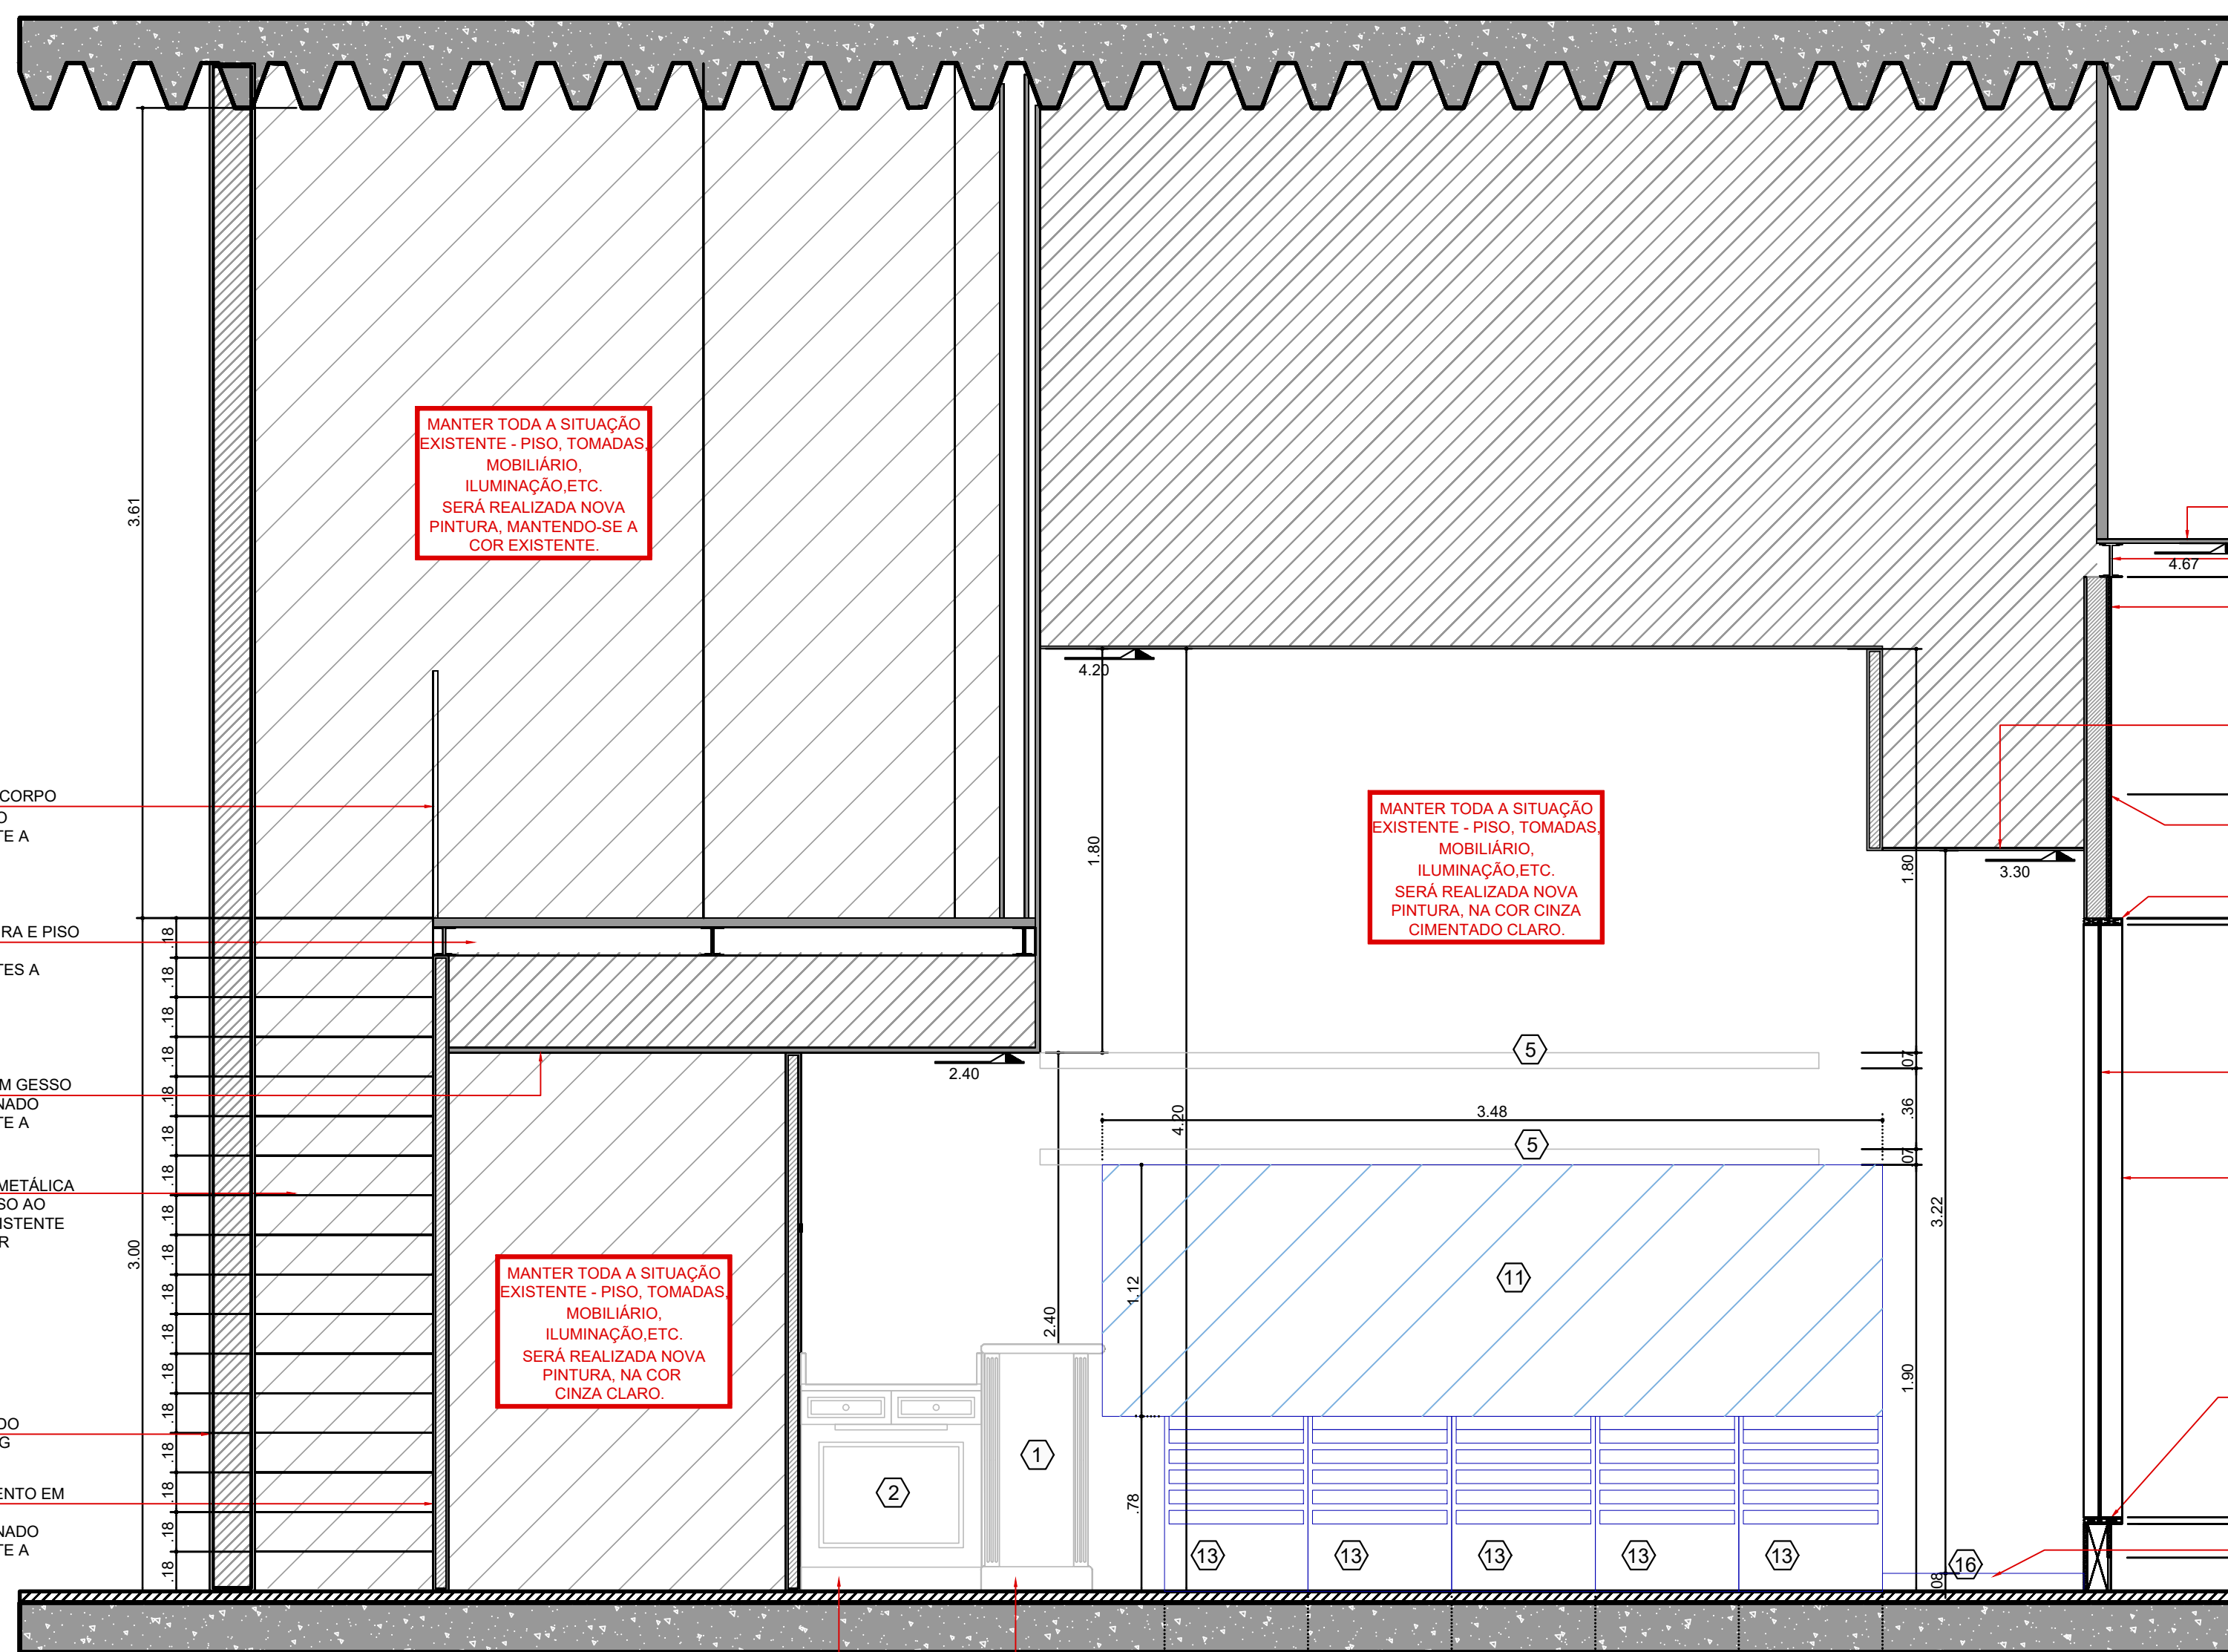

CORTE BB
ESCALA 1:25

DETALHE ADESIVO LOGO FACHADA

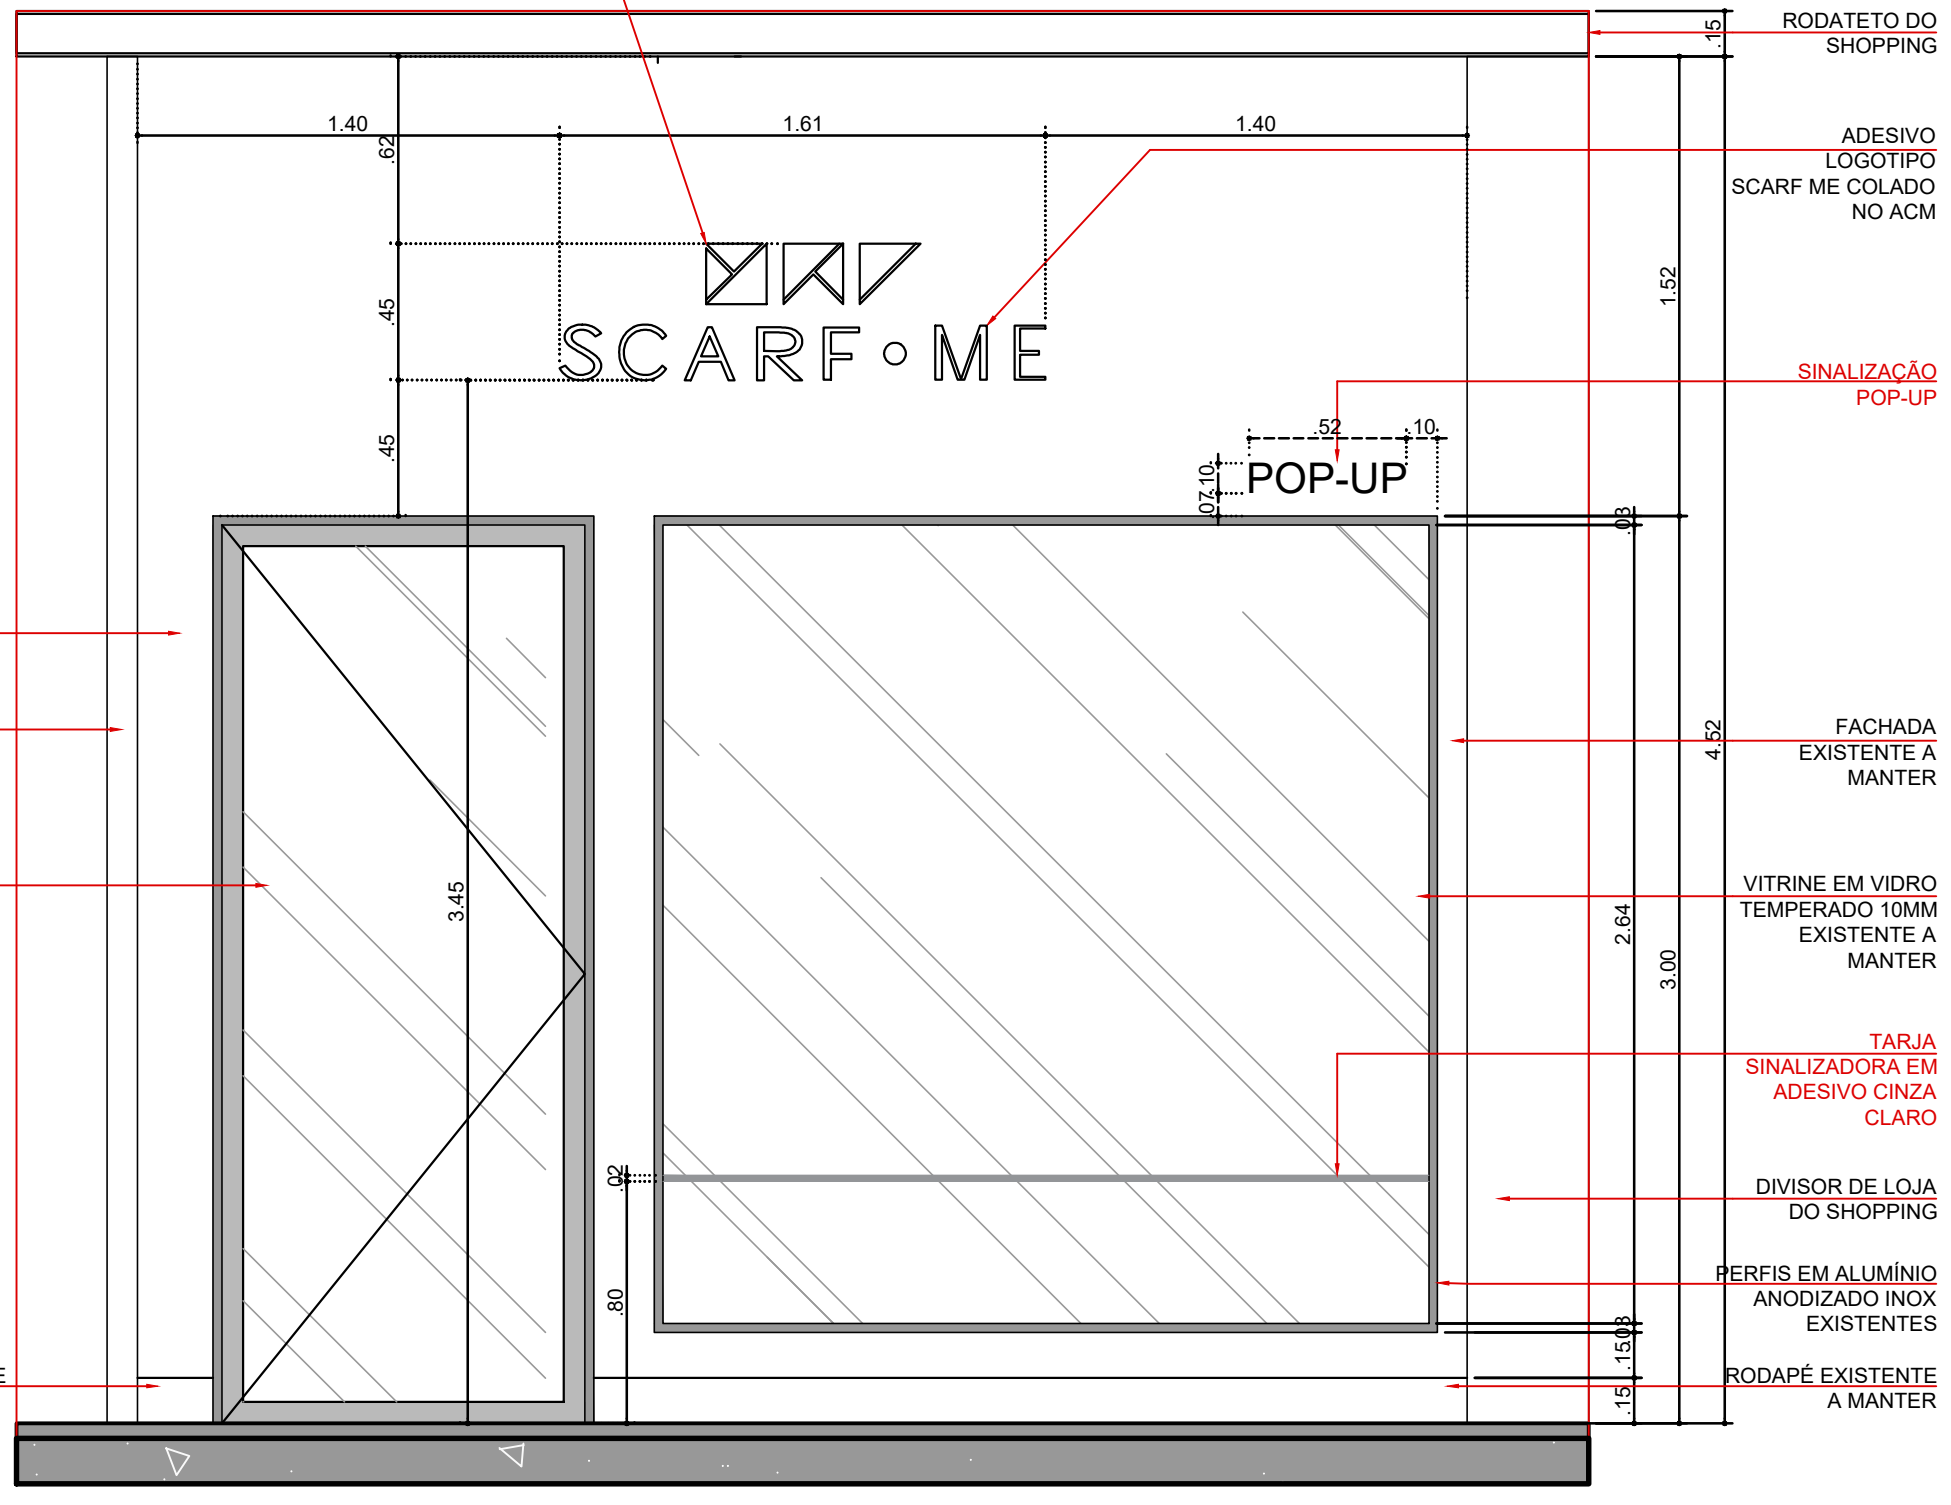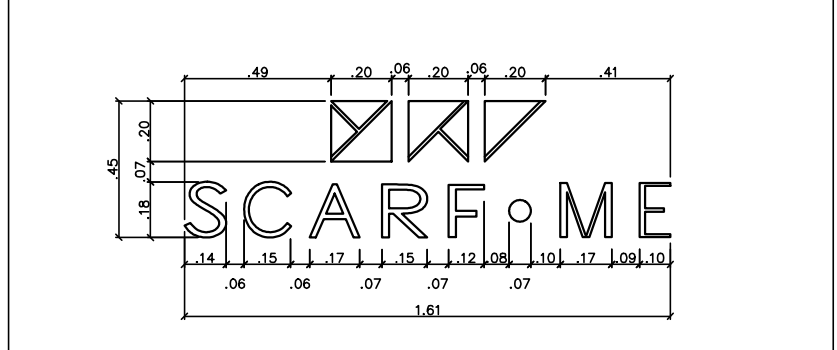


FACHADA
ESCALA 1:25

LEGENDA DE MOBILIÁRIO

- 1 BALCÃO CAIXA EXISTENTE A MANTER
- 2 MÓVEL APOIO PACOTES EXISTENTE A MANTER
- 3 PRATELEIRA ATRÁS DO CAIXA EXISTENTE A RETIRAR
- 4 CUBO DE MADEIRA NOVO
- 5 PRATELEIRAS SUPERIORES A MANTER, PINTURA NA COR PRETO
- 6 ARARA EXISTENTE REALOCADA
- 7 ARARA EXISTENTE A MANTER
- 8 VARÃO + CORTINA NOVOS
- 9 ESPELHO EXISTENTE
- 10 ESPELHO EXISTENTE REALOCADO
- 11 ESPELHO NOVO
- 12 ARARA EXISTENTE A RETIRAR
- 13 MÓDULO DE GAVETEIRO NOVO
- 14 PUFE NOVO
- 15 MESA NOVA
- 16 TABLADO EM MADEIRA NOVO
- 17 TABLADO EXISTENTE A RETIRAR

MANTER TODA A SITUAÇÃO EXISTENTE -
PISO, TOMADAS, MOBILIÁRIO,
ILUMINAÇÃO, ETC.
SERÁ REALIZADA NOVA PINTURA,
ESPECIFICADA NO PROJETO.


RESPONSÁVEL PELA ANÁLISE: CARIMBO:	
ANÁLISE DE PROJETO	
PROJETO RECEBIDO EM: / /	☐ LIBERADO
PROJETO ANALISADO EM: / /	☐ LIBERADO COM RESSALVAS
VIA DO PROJETO	
☐ OBRA	☐ LOUISA
☐ SHOPPING	
REV. ANÁLISE	
01 27.10.2021 Iluminação de emergência, acessibilidade e circulação, tarja sinalizadora	
02 25.10.2021 Emissão inicial	
revisão data descrição	
ASS: LOUISA: F S ZULLINO COMÉRCIO DE LENÇOS - ME CNPJ: 19.124.788/0003-44	
ASS: RESPONSÁVEL PELO PROJETO: DANIELA KURC CAU: A217721-8	
SHOPPING PÁTIO HIGIENÓPOLIS	
FS ZULLINO COMÉRCIO DE LENÇOS - ME	
SCARF ME	
folha nº (uc): 336	
projeto: Pop Up	
desenho: Beatriz Pauli	
etapa do projeto: Executivo	
escala: 1:25 ou indicada	
data: 25.10.2021	
revisão: 01	
314	

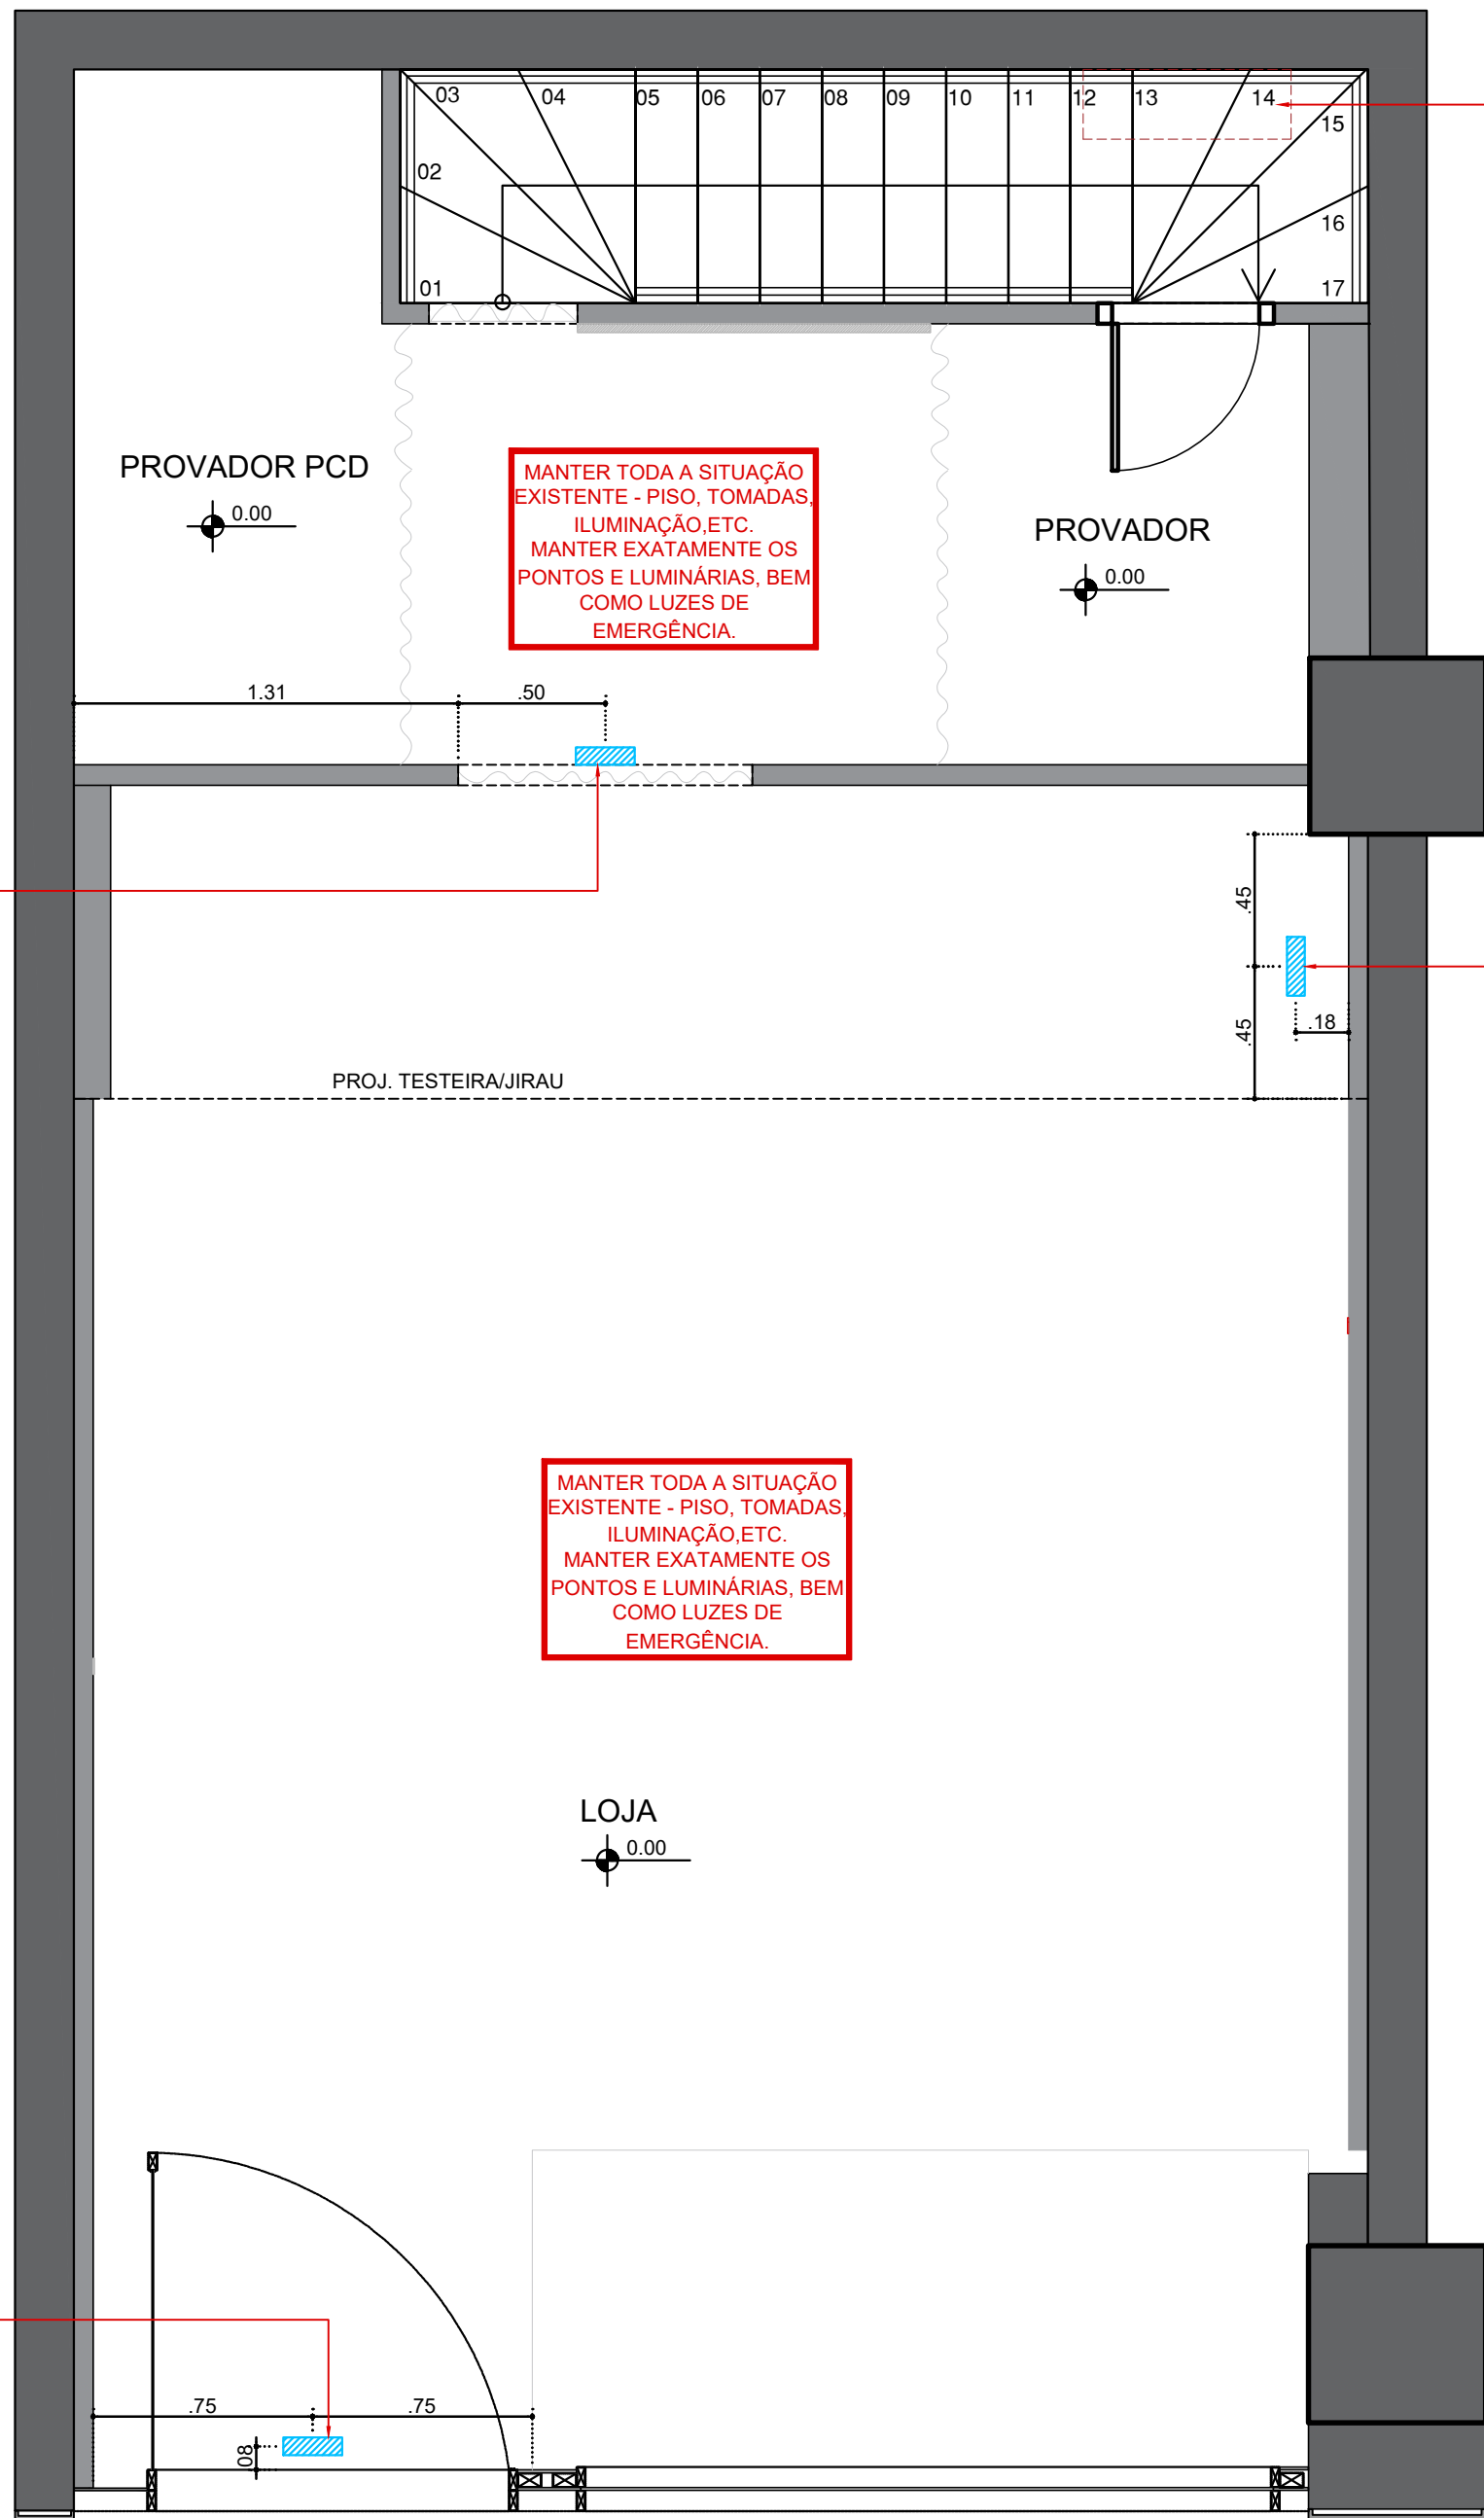

PLANTA DE ILUMINAÇÃO DE EMERGÊNCIA
ESCALA 1:25
ÁREA LOJA - 38,62M²
ÁREA JIRAU - 11,41M²

LEGENDA

- PAREDE LÍMITROFE DO SHOPPING EXISTENTE A MANTER
- PAREDE DE GESSO ACARTONADO EXISTENTE A MANTER
- LUZES DE EMERGÊNCIA

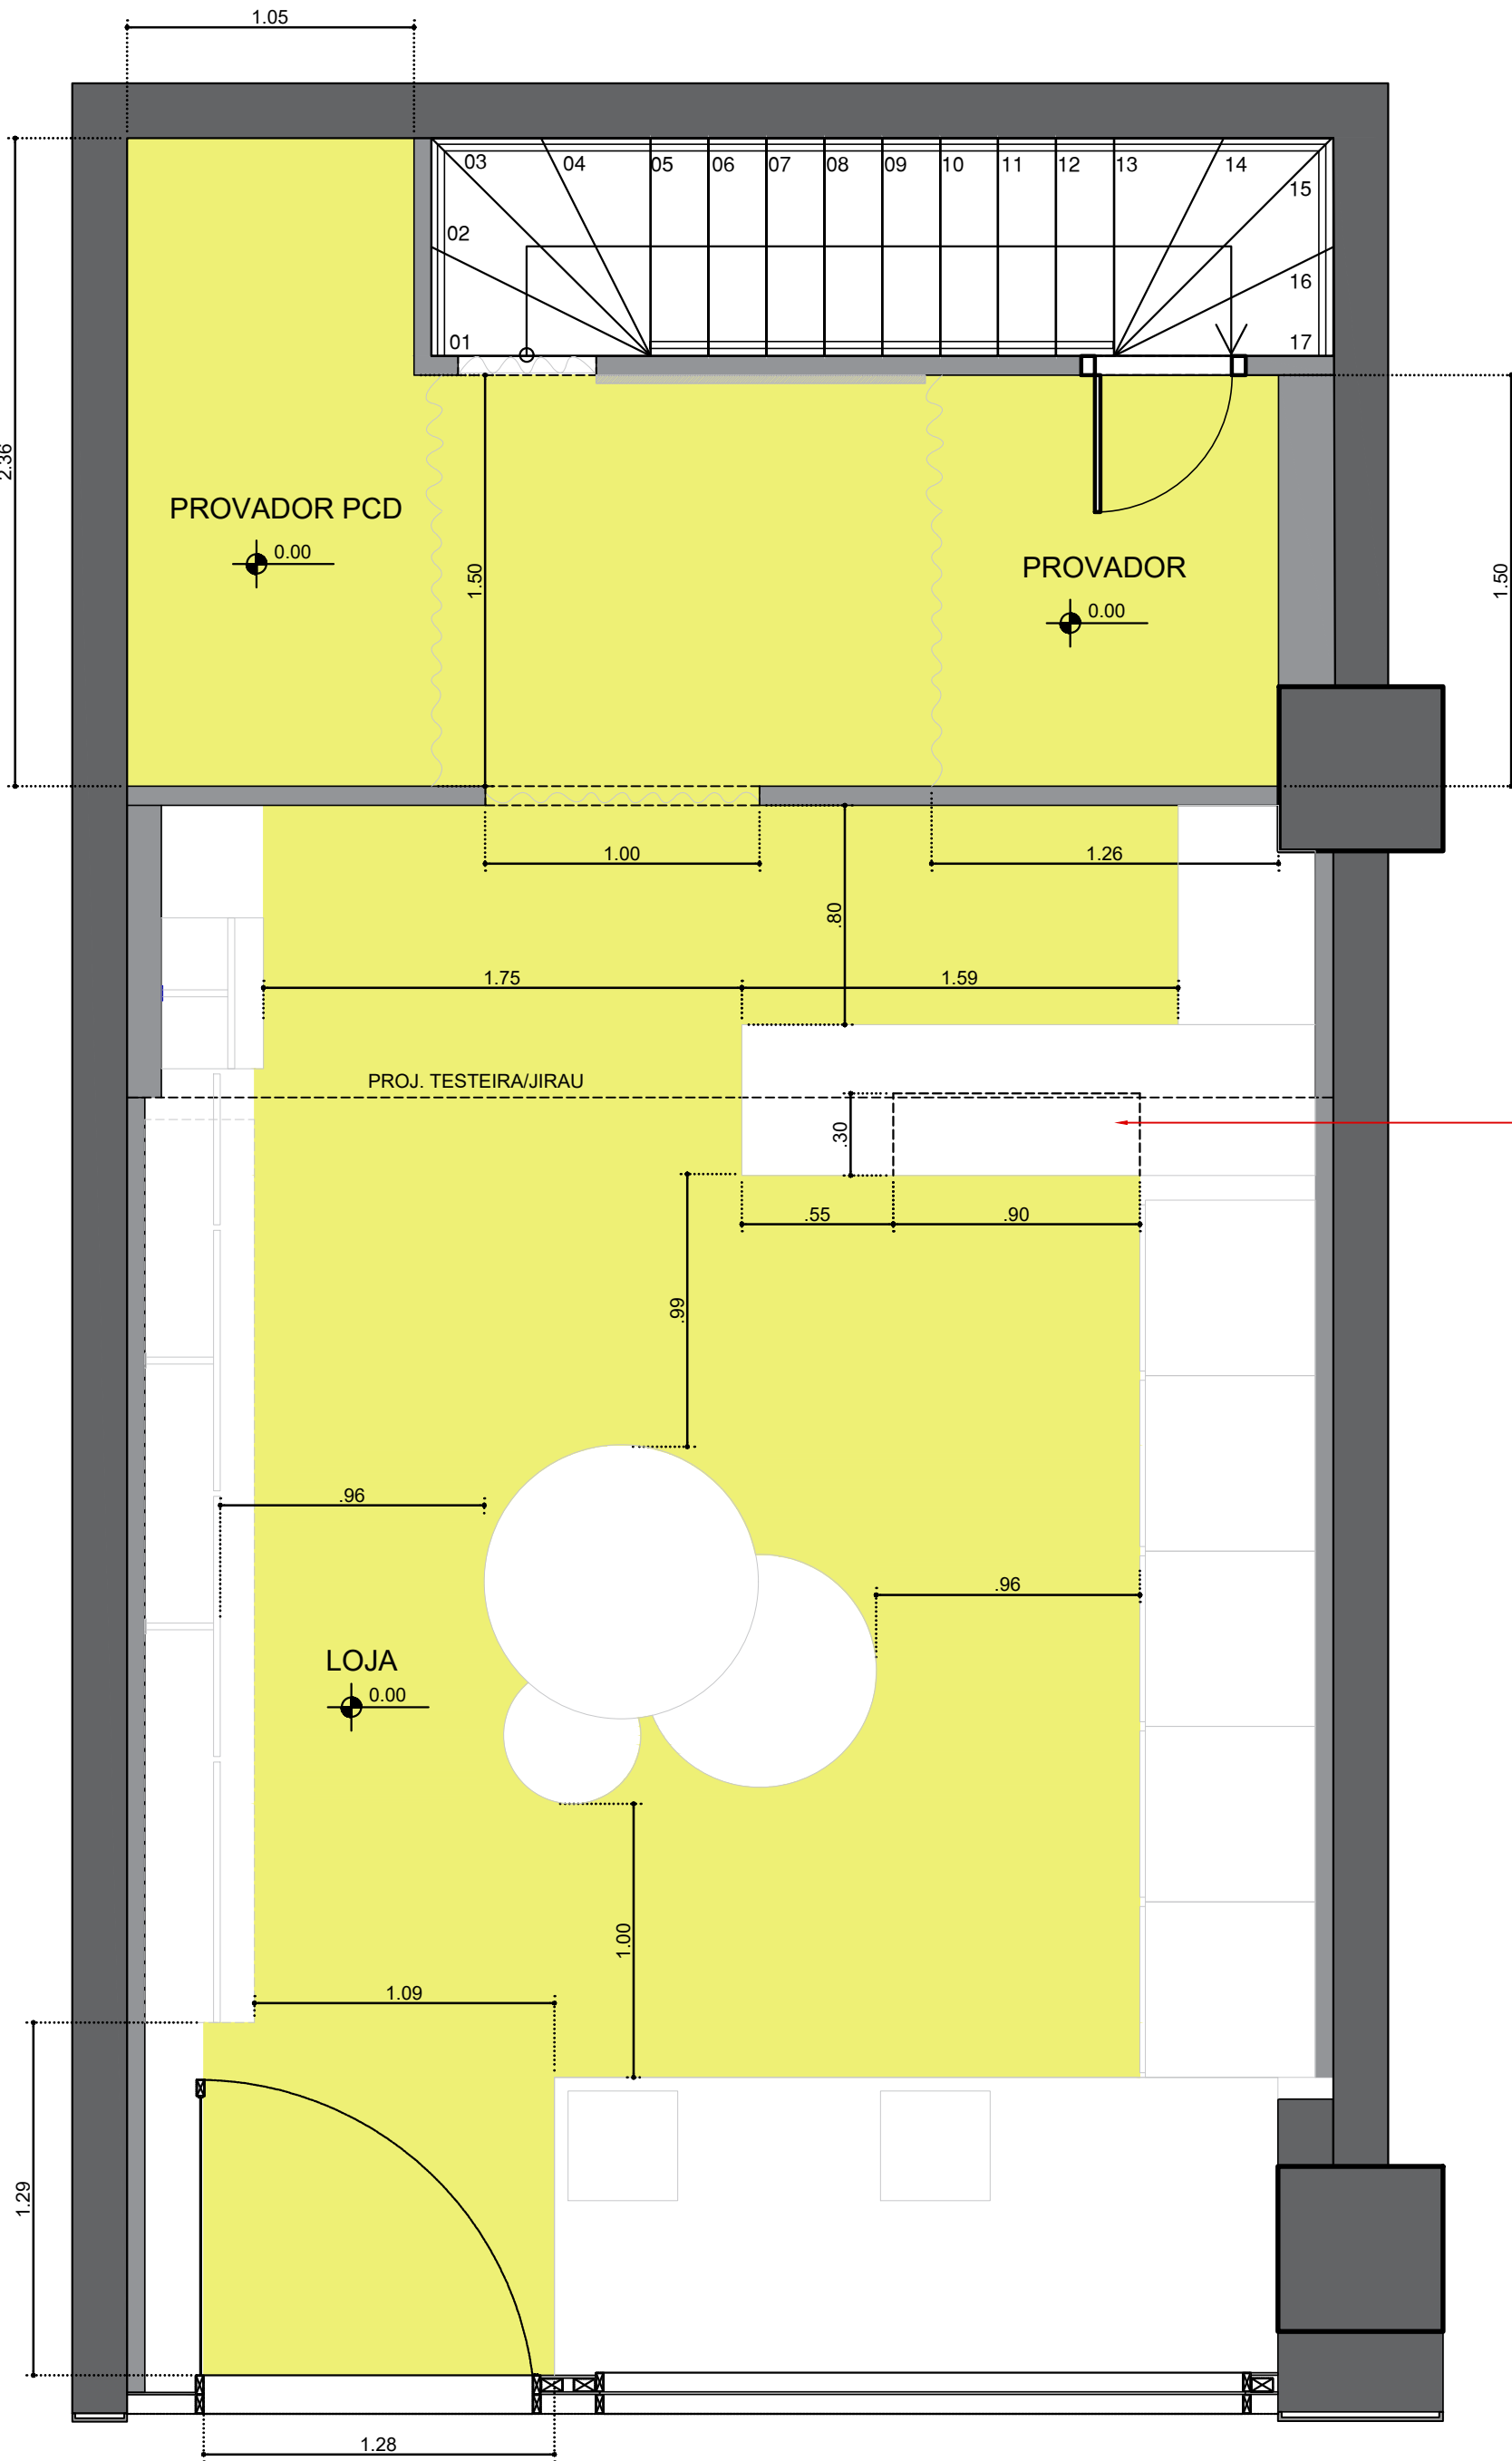

PLANTA DE CIRCULAÇÃO E ACESSIBILIDADE
ESCALA 1:25
ÁREA LOJA - 38,62M²
ÁREA JIRAU - 11,41M²

LEGENDA

- PAREDE LÍMITROFE DO SHOPPING EXISTENTE A MANTER
- PAREDE DE GESSO ACARTONADO EXISTENTE A MANTER
- CIRCULAÇÃO ACESSÍVEL

LEGENDA DE MOBILIÁRIO

- BALCÃO CAIXA EXISTENTE A MANTER
- MÓVEL APOIO PACOTES EXISTENTE A MANTER
- PRATELEIRA ATRÁS DO CAIXA EXISTENTE A RETIRAR
- CUBO DE MADEIRA NOVO
- PRATELEIRAS SUPERIORES A MANTER, PINTURA NA COR PRETO
- ARARA EXISTENTE REALOCADA
- ARARA EXISTENTE A MANTER
- VARÃO + CORTINA NOVOS
- ESPELHO EXISTENTE
- ESPELHO EXISTENTE REALOCADO
- ESPELHO NOVO
- ARARA EXISTENTE A RETIRAR
- MÓDULO DE GAVETEIRO NOVO
- PUFE NOVO
- MESA NOVA
- TABLADO EM MADEIRA NOVO
- TABLADO EXISTENTE A RETIRAR

CONFERIR MEDIDAS NO LOCAL.

MANTER TODA A SITUAÇÃO EXISTENTE - PISO, TOMADAS, MOBILIÁRIO, ILUMINAÇÃO, ETC. SERÁ REALIZADA NOVA PINTURA, ESPECIFICADA NO PROJETO.

(PARA USO DO SHOPPING)		
RESPONSÁVEL PELA ANÁLISE:	CARIMBO:	
ANÁLISE DE PROJETO		
PROJETO RECEBIDO EM: ____/____/____	☐ LIBERADO	
PROJETO ANALISADO EM: ____/____/____	☐ LIBERADO COM RESSALVAS	
VIA DO PROJETO	☐ NÃO LIBERADO	
☐ OBRA	☐ LOJISTA	
☐ SHOPPING	REV. ANÁLISE	
01	27.10.2021	Iluminação de emergência, acessibilidade e circulação, tarja sinalizadora
00	25.10.2021	Emissão inicial
revisão	data	descrição
ASS: LOJISTA: F S ZULLINO COMÉRCIO DE LENÇOS - ME CNPJ: 19.124.708/0003-44		ASS: RESPONSÁVEL PELO PROJETO: DANIELA KURC CAU: A217721-8
SHOPPING PÁTIO HIGIENOPOLIS		
FS ZULLINO COMÉRCIO DE LENÇOS - ME		SCARF • ME
loja nº (luc): 336		piso: Higienópolis
projeto: Pop Up		assunto: Planta de Iluminação e acessibilidade
desenho: Beatriz Pauli		etapa do projeto: Executivo
escala: 1:25 ou indicada	data: 27/10/2021	revisão: 01
		4/4