


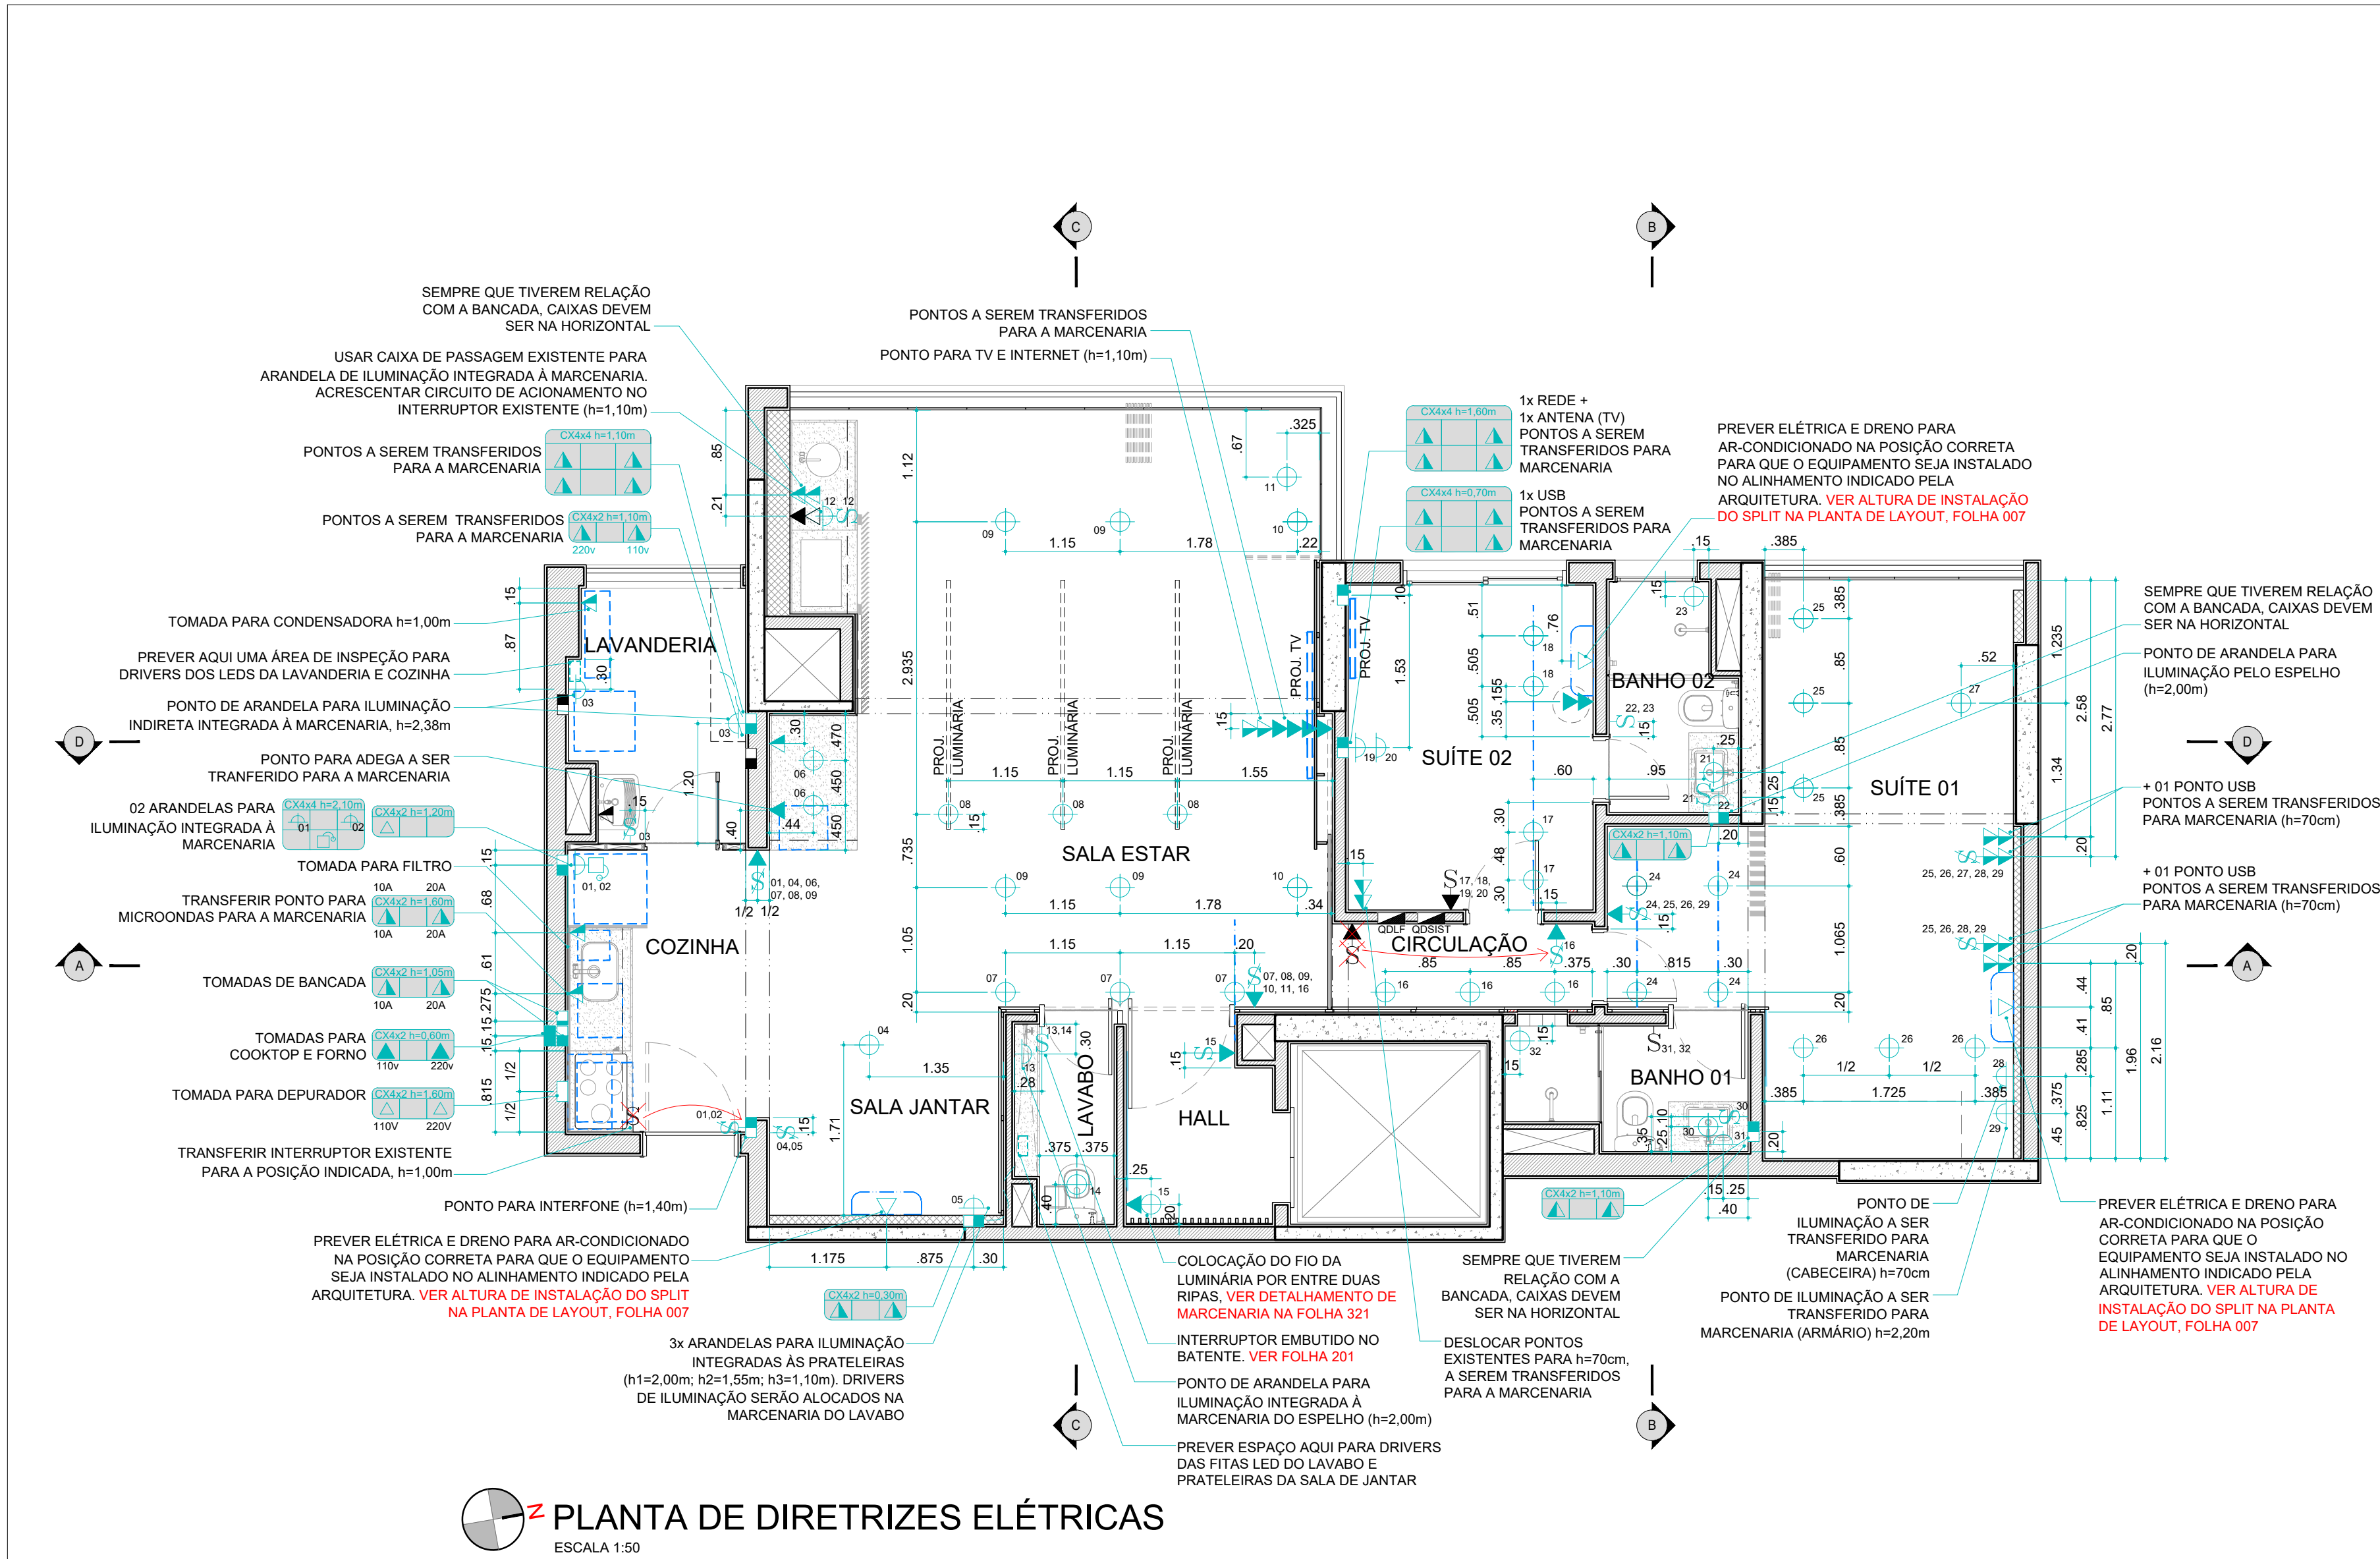

PLANTA DE DIRETRIZES ELÉTRICAS
ESCALA 1:50

NOTAS:

- TODAS AS INDICAÇÕES DE ELÉTRICA DESTA PLANTA SÃO PARA TRANSFERIR OU ACRESCENTAR.
- PONTOS EXISTENTES "A MANTER" APARECEM INDICADOS. PONTOS NÃO INDICADOS DEVEM SER TRANSFERIDOS PARA INDICAÇÃO OU DEVEM SER ELIMINADOS.
- PARA ACABAMENTOS, VER FOLHA 005.
- PARA HIDRÁULICA E AR-CONDICIONADO, VER FOLHA 005.
- PARA FORRO E ILUMINAÇÃO, VER FOLHA 006.
- PARA EXECUÇÃO DE PONTOS EM ÁREAS MOLHADAS, VER AMPLIAÇÕES DE ÁREAS MOLHADAS (SÉRIE 200).
- PARA EXECUÇÃO DE TOMADAS E INTERRUPTORES, VER ELEVÇÕES NA PLANTA DE LAYOUT.

- ▲ PONTO DE ELÉTRICA A SER ACRESCENTADO
- ▲ PONTO DE ELÉTRICA A SER MANTIDO


SIMBOLOGIA DE DIRETRIZES DE ELÉTRICA

▲ TOMADA BAIXA	CONDUITE PELO TETO	SENSE DE PRESEÇA (TETO)
▲ TOMADA INTERMEDIÁRIA	CONDUITE PELO PISO	SENSE DE PRESEÇA (PAREDE)
▲ TOMADA ALTA	CONDUITE PELA PAREDE	SENSE DE PRESEÇA NO TETO
○ CAMPANHA	○ PONTO CONDUITE TETO	○ PONTO DE ARANDELA
○ PONTO PARA MICROONDAS	○ PONTO CONDUITE PISO	○ PONTO PI LUMINÁRIA NO PISO
○ INTERRUPTOR SIMPLES	■ PONTO CONDUITE PAREDE BAIXO	■ BATERIA EMERGENCIA
○ INTERRUPTOR PARALELO	■ PONTO CONDUITE PAREDE MEDIO	■ PONTO DE CHUVEIRO
○ INTERRUPTOR PARALELO DUPLO	■ PONTO CONDUITE PAREDE ALTO	■ PONTO PI TORNEIRA ELÉTRICA
○ PONTO PARA AQUECEDOR	■ CONDUITE PRUMADA (SOB)	■ QUADRO ELÉTRICO (QDUF)
○ PONTO PI LAVA LOUÇAS/ROUPAS	■ CONDUITE PRUMADA (DESC)	■ PONTO CEGO

RELAÇÃO DE CIRCUITOS

N.	DESCRIÇÃO	CÔMODO
01	ARANDELA PARA ILUMINAÇÃO GERAL PELO TOPO DO ARMÁRIO	COZINHA
02	ARANDELA PARA ILUMINAÇÃO DA BANCADA, LED EMBUTIDO NA MARCENARIA ACIMA	COZINHA
03	ARANDELA PARA ILUMINAÇÃO GERAL PELO TOPO DO ARMÁRIO	LAVANDERIA
04	LUMINÁRIA PENDENTE ACIMA DA MESA	SALA DE JANTAR
05	ARANDELAS PARA ILUMINAÇÃO INFERIOR NAS PRATELEIRAS	SALA DE JANTAR
06	SPOTS PARA ILUMINAÇÃO DA BANCADA	ESPAÇO GOURMET
07	SPOTS PRÓXIMOS À PAREDE	SALA DE ESTAR
08	LUMINÁRIAS PENDENTES	SALA DE ESTAR
09	SPOTS ACIMA DO SOFÁ	SALA DE ESTAR
10	SPOTS PRÓXIMOS AO PAINEL DA TV	SALA DE ESTAR
11	LUMINÁRIA PENDENTE PRÓXIMA AO PAINEL DA TV	SALA DE ESTAR
12	ARANDELA PARA ILUMINAÇÃO DA BANCADA, LED EMBUTIDO NA MARCENARIA ACIMA	ESPAÇO GOURMET
13	ARANDELA PARA ILUMINAÇÃO GERAL, ATRÁS DO ESPELHO	LAVABO
14	SPOT ACIMA DO VASO	LAVABO
15	LUMINÁRIA PENDENTE	HALL
16	SPOTS PRÓXIMOS À PAREDE	SUÍTE 02
17	SPOTS PARA ILUMINAÇÃO DO ARMÁRIO	SUÍTE 02
18	SPOTS PRÓXIMOS AO AR-CONDICIONADO	SUÍTE 02
19	ARANDELA PARA ILUMINAÇÃO GERAL PELO TOPO DO ARMÁRIO	SUÍTE 02
20	ARANDELA PARA ILUMINAÇÃO DA BANCADA, LED EMBUTIDO NA MARCENARIA ACIMA	SUÍTE 02
21	SPOT ACIMA DA PIA	BANHO 02
22	ARANDELA PARA ILUMINAÇÃO GERAL, ATRÁS DO ESPELHO	BANHO 02
23	SPOT DENTRO DO BOX	BANHO 02
24	SPOTS PARA ILUMINAÇÃO DO ARMÁRIO	HALL DA SUÍTE 01
25	SPOTS ACIMA DO QUADRO	SUÍTE 01
26	SPOTS PARA ILUMINAÇÃO DO ARMÁRIO	SUÍTE 01
27	LUMINÁRIA PENDENTE	SUÍTE 01
28	ARANDELA PARA ILUMINAÇÃO PELA CABECEIRA	SUÍTE 01
29	ARANDELA PARA ILUMINAÇÃO GERAL PELO TOPO DO ARMÁRIO	SUÍTE 01
30	SPOT ACIMA DA PIA	BANHO 01
31	ARANDELA PARA ILUMINAÇÃO GERAL, ATRÁS DO ESPELHO	BANHO 01
32	SPOT DENTRO DO BOX	BANHO 01

ALTURA PADRÃO DOS PONTOS DE ELÉTRICA (SEM ESCALA)
EM CASO DE DIVERGÊNCIA COM O DESENHO TÉCNICO, PREVALECE O PRIMEIRO

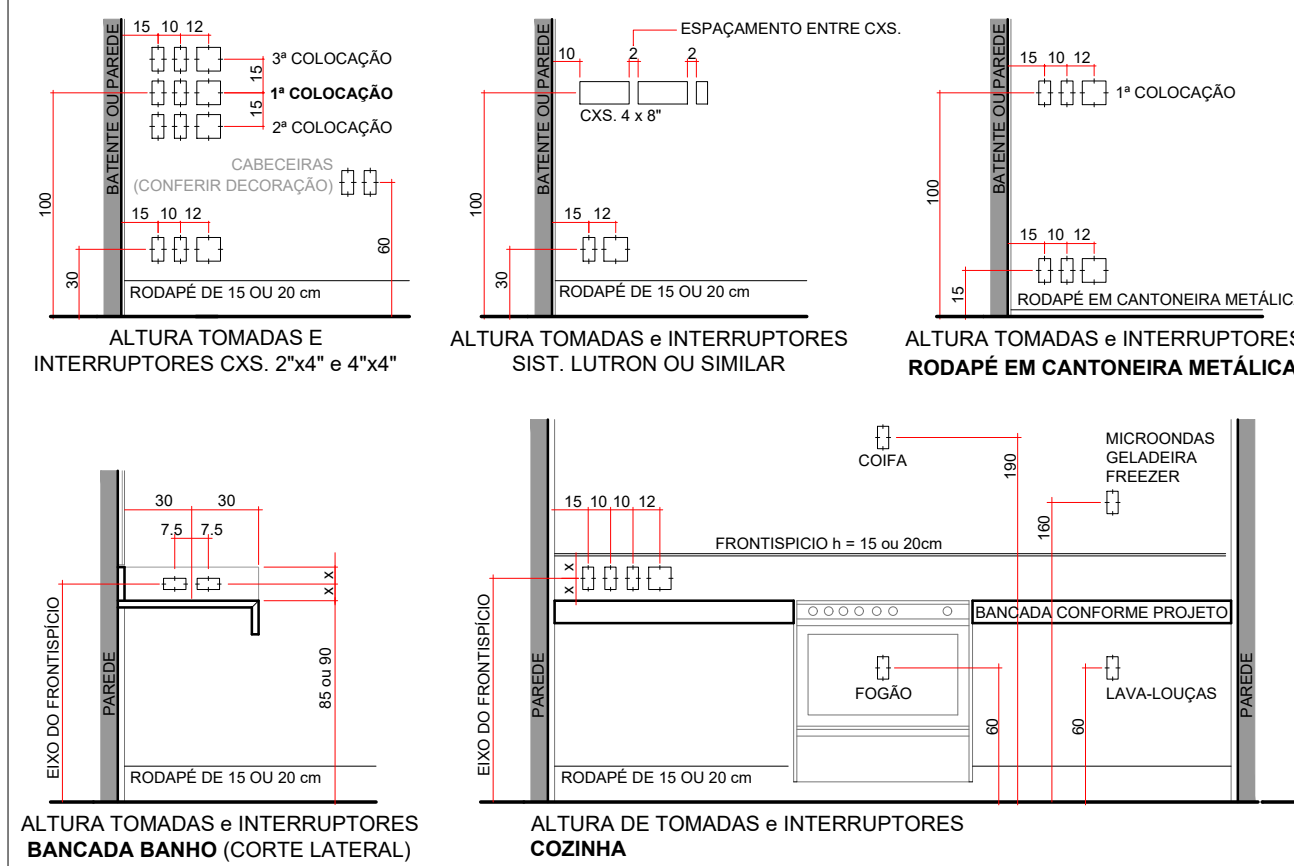

LIBERAÇÃO PARA OBRA: SIM

RESPONSÁVEL TÉCNICO:	HENRIQUE DE CARVALHO
NÚMERO CAD:	847794
RRT VINCULADA:	811585740001001
ASSINATURA TÉCNICO PROJETO:	

NOTAS GERAIS

- É PROIBIDO NA FORMA DA LEI Nº. 9868 ARTIGO 184 DO CÓDIGO PENAL, A REPRODUÇÃO TOTAL OU PARCIAL DESTA PROJETO, BEM COMO SUA COMUNICAÇÃO A TERCEIROS SEM A AUTORIZAÇÃO DIRETA DO EÓCIO PROPRIETÁRIO DO ESCRITÓRIO "TANTA".
- CONFERIR MEDIDAS NA OBRA - EVENTUAIS DISCREPÂNCIAS DEVEM SER COMUNICADAS AO ESCRITÓRIO "TANTA".
- NÃO ESTÁ AUTORIZADA A TOMADA DE MEDIDAS DIRETAMENTE NO DESENHO PARA EXECUÇÃO DE QUANTIDADES PONTES, EM CASO DE MEDIDA QUE NÃO ESTEJA INDICADA, DEVE-SE CONSULTAR O ESCRITÓRIO.
- O DIMENSIONAMENTO E A ESTABILIDADE DAS PEÇAS SERÃO DE RESPONSABILIDADE DA FIRMA EXECUTORA.
- PROJETO SEGUNDO LEVANTAMENTO CADASTRAL "N LLOC" E PLANTAS FORNECIDAS.
- DEVERÃO SER MANTIDAS OU GRADUAS AS CONDIÇÕES DE IMPERMEABILIZAÇÃO.
- TODO O PISO E PAVIMENTAÇÃO EXISTENTES DEVEM POSSUIR CIMENTADO ADEQUADO E PREVER DRENAGEM DE ÁGUAS RESÍDUAS OU PLUVIAIS.
- OS ELEMENTOS DE HIDRÁULICA, ELÉTRICA E ESTRUTURAS CONSTANTES NO PROJETO DE ARQUITETURA SÃO APENAS DIRETRIZES GERAIS. O DIMENSIONAMENTO FINAL E DE RESPONSABILIDADE DA FIRMA EXECUTORA OU ENGENHEIRO CALCULISTA E DEVERÁ SER APROVADO PELA ARQUITETURA ANTES DE LIBERAR PARA EXECUÇÃO.
- TODO O MATERIAL DE ACABAMENTO, REVESTIMENTO E LUMINOTÉCNICA DEVE SER REMETIDO PARA APROVAÇÃO PELA ARQUITETURA.
- TODA ALTERAÇÃO OU SOLUÇÃO DIFERENTE DA APRESENTADA EM PROJETO DEVERÁ SER APROVADA PELA ARQUITETURA ANTES DE SER EXECUTADA.

SIMBOLOGIA DE CORES POR ESPECIALIDADE

ESTRUTURA DE CONCRETO	INSTALAÇÕES ELÉTRICAS	TELEFONIA
ESTRUTURA DE MADEIRA	INSTALAÇÕES HIDRÁULICAS	AUDIO e VIDEO
ESTRUTURA METÁLICA	AR-CONDICIONADO	
	ILUMINAÇÃO (DIRETRIZES)	SEGURANÇA e ALARME
	INFORMÁTICA (DADOS)	COMBATE A INCÊNDIO

SIMBOLOGIA DE HACHURAS GERAIS

ALVENARIA GENCICA	VIDRO	PLÁSTICO
ALVENARIA A MANTER	ENCHIMENTO	GRAMA NATURAL
ALVENARIA A CONSTRUIR	ESTRUTURA DE CONCRETO	ARGILA EXPANDIDA
ALVENARIA A DEMOLIR	ELEMENTOS DE MADEIRA	TERRA
ALVENARIA A REGULARIZAR	DECK	TERRA COMPACTADA

SIMBOLOGIA CAIXILHOS	NORTE	SIMBOLOGIA COBERTURA
CAIX-001 (P=1.00m)		CERÂMICA 25% TPO DE COBERTURA SOLUÇÃO

> VERIFICAR MEDIDAS EM OBRA

1. Todas as medidas em metros

Rev	data	descrição	assinatura
03	18.05.22	Revisão de alturas	BEATRIZ
02	28.04.22	Revisão de pontos	BEATRIZ
01	14.02.22	Revisão de bacia e pontos	BEATRIZ
00	19.01.22	Emissão	MAIRA

PROJETO

ALMIR GOULART

Rua Diego de Faria, 912, apto 402 - Vila Clementino, São Paulo

PLANTA DIRETRIZES ELÉTRICAS

escala:	1:50
data:	09/2024

ANTEPROJETO

004

TANTA

www.tantaarquitectura.com.br
contato@tantaarquitectura.com.br

rua carlos vasquez, 47, vila mariana
04011-000 - SP - 06033-010
t +55 11 3542-5616